COMUNE
DI
SAN PANCRAZIO SALENTINO
Provincia di Brindisi

Dipartimento per l'Impiego dei Giovani

SPORT E SALUTE

FONDO SPORT E PERIFERIE

INTERVENTO DI RIGENERAZIONE, COMPLETAMENTO E ADEGUAMENTO FUNZIONALE DELL'IMPIANTO SPORTIVO COMUNALE UBICATO ALLA VIA P. MASSARI

COMMITTENZA :	AMMINISTRAZIONE COMUNALE SAN PANCRAZIO SALENTINO
ELABORATO:	TRIBUNE EST ED OVEST - STATO DI FATTO E DI PROGETTO — TAV. 04
DATA :	20 Settembre 2023
NOTE :	R.U.P. Arch. Cosimo STRIDI — progettisti: Arch. Cosimo STRIDI, Ing. Elisa VINCENTI

PIANTA GRADINATA EST

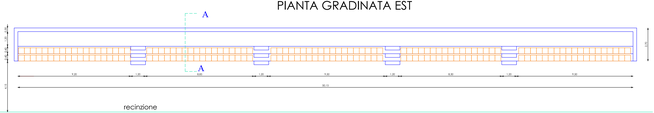

SEZIONE A - A Scala 1:50

PIANTA TRIBUNA OVEST (e)

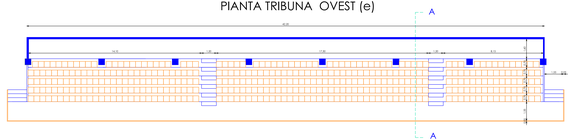

CURVA DI VISIBILITA'

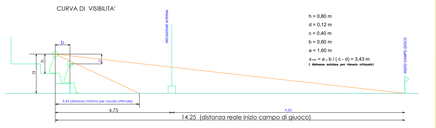

SEZIONE A - A Scala 1:50

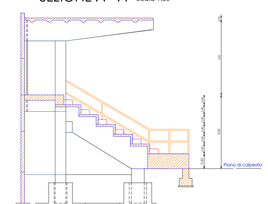

CURVA DI VISIBILITA'

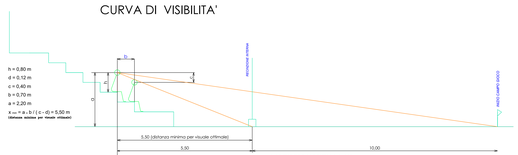

PARTICOLARE COSTRUTTIVO

Scala 1:20

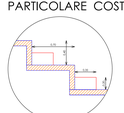

PIANTA GRADINATA EST

SEZIONE A - A Scala 1:50

PIANTA TRIBUNA OVEST (e)

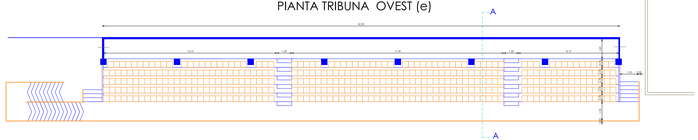

SEZIONE A - A Scala 1:50

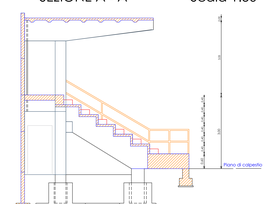

CURVA DI VISIBILITA'

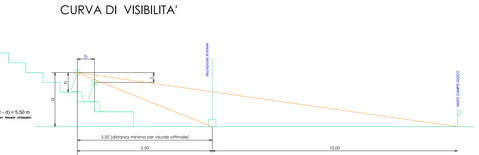

PARTICOLARE COSTRUTTIVO
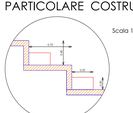
Scala 1:20