



COMUNE
di
SAN PANCRAZIO SALENTINO
Provincia di Brindisi

**SPORT
E SALUTE**
FONDO SPORT E PERIFERIE

**INTERVENTO DI RIGENERAZIONE,
COMPLETAMENTO E ADEGUAMENTO
FUNZIONALE DELL'IMPIANTO SPORTIVO
COMUNALE UBICATO ALLA VIA P. MASSARI**


COMMITENZA : AMMINISTRAZIONE COMUNALE SAN PANCRAZIO SALENTINO

ELABORATO: SPOGLIATOI CALCIO - STATO DI FATTO E DI PROGETTO TAV. 06


DATA : 20 Settembre 2023

NOTE : Il R.U.P. Arch. Cosimo STRIDI I progettisti Arch. Cosimo STRIDI Ing. Elisa VINCENTI


SPOGLIATOI CALCIO (i)- STATO DI FATTO

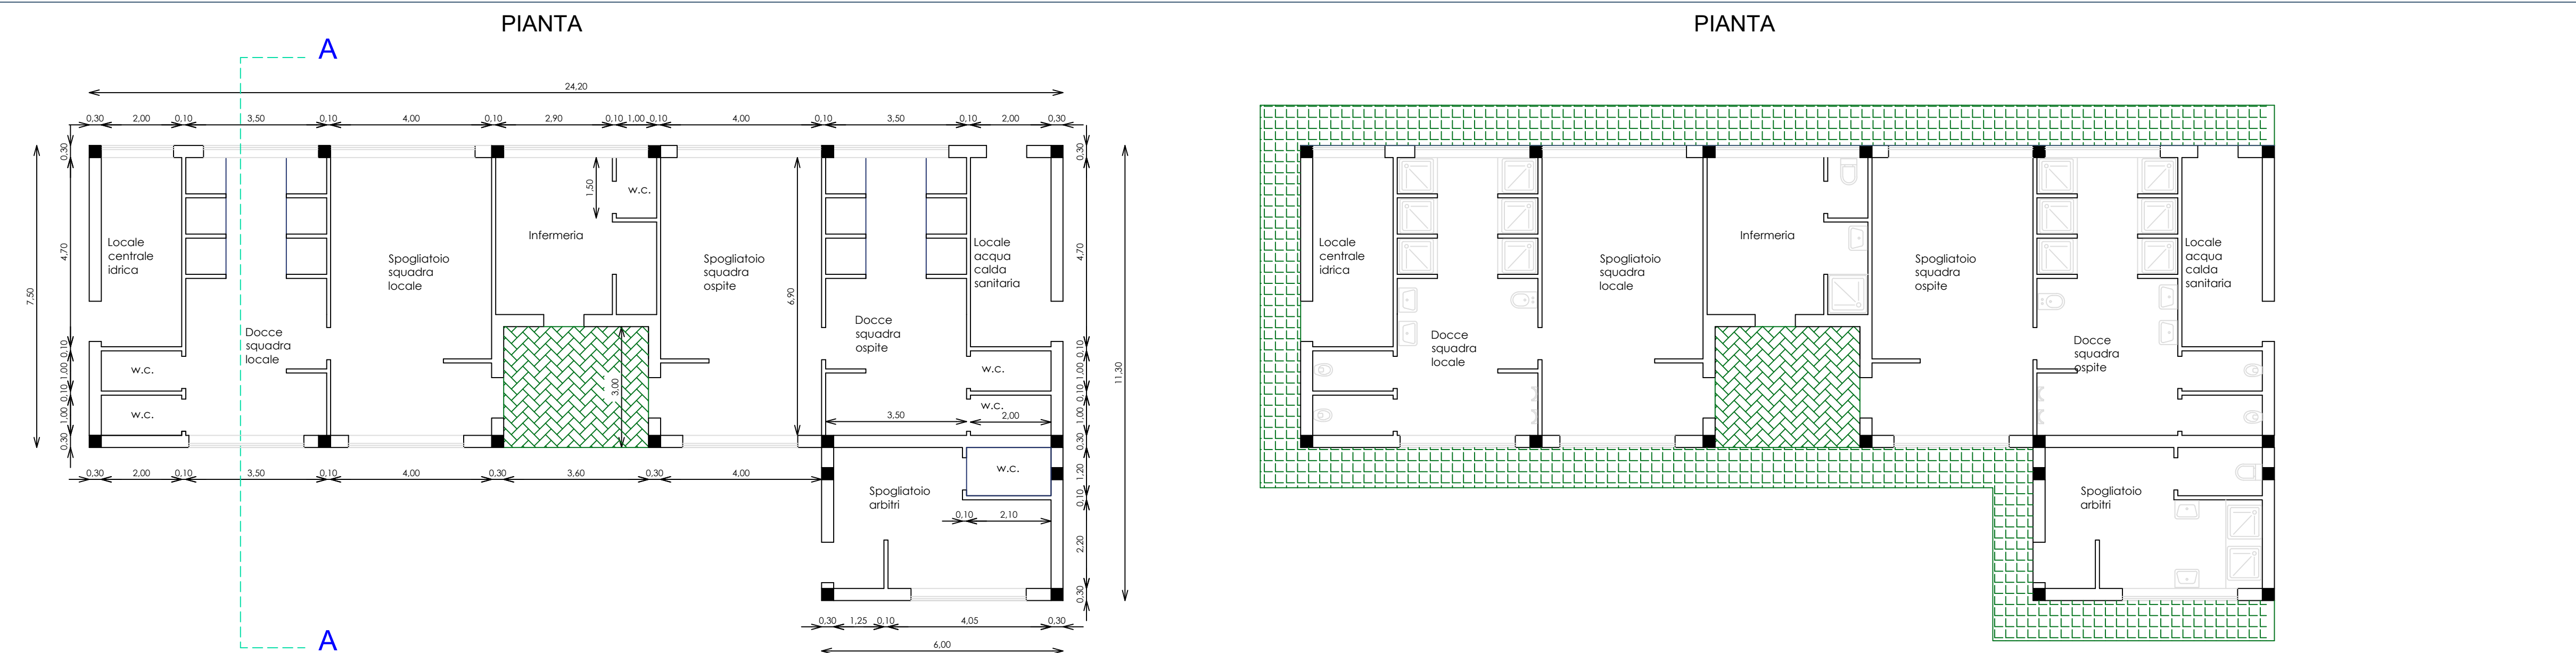


SEZIONE A - A

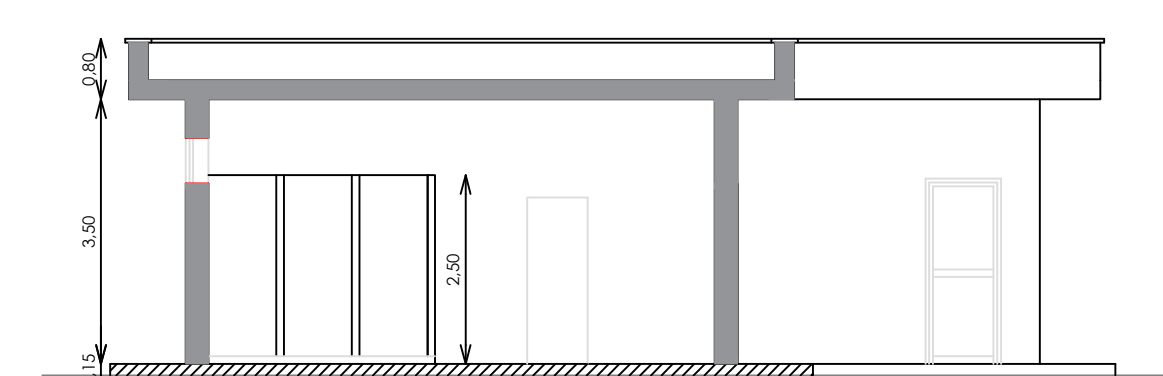


PROSPETTO NORD

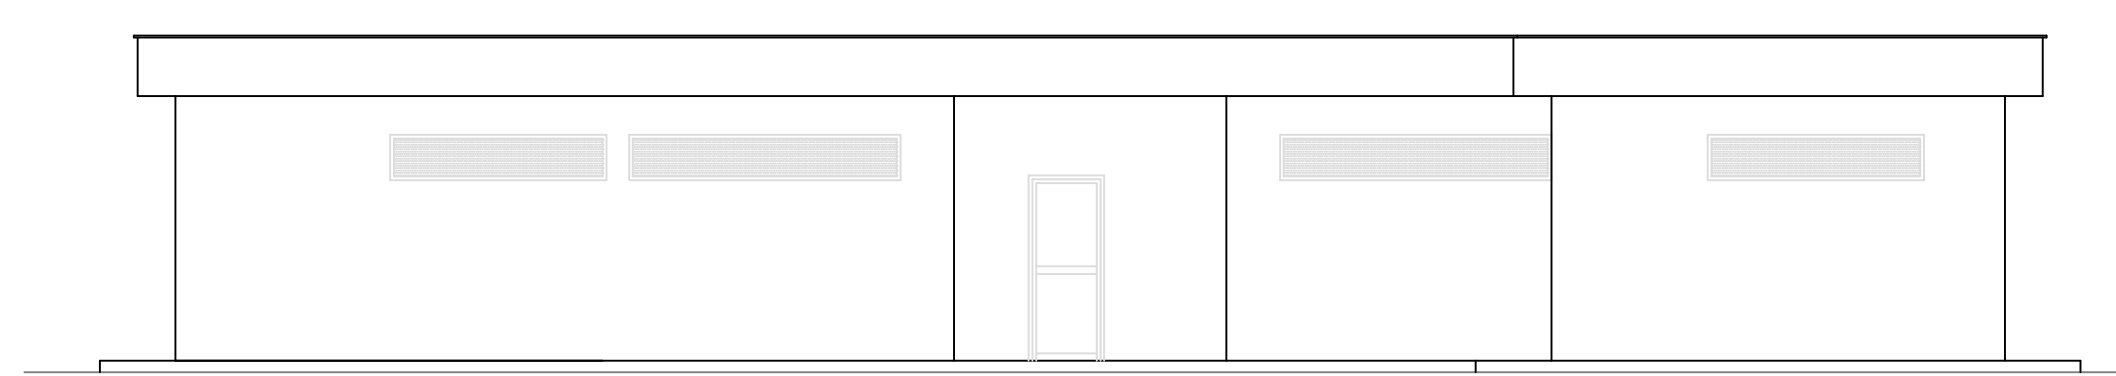

PROSPETTO EST

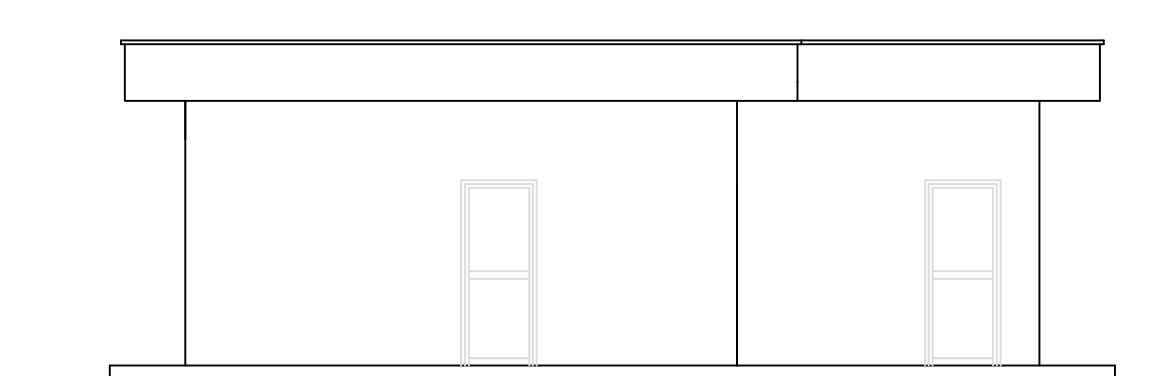


PROSPETTO SUD

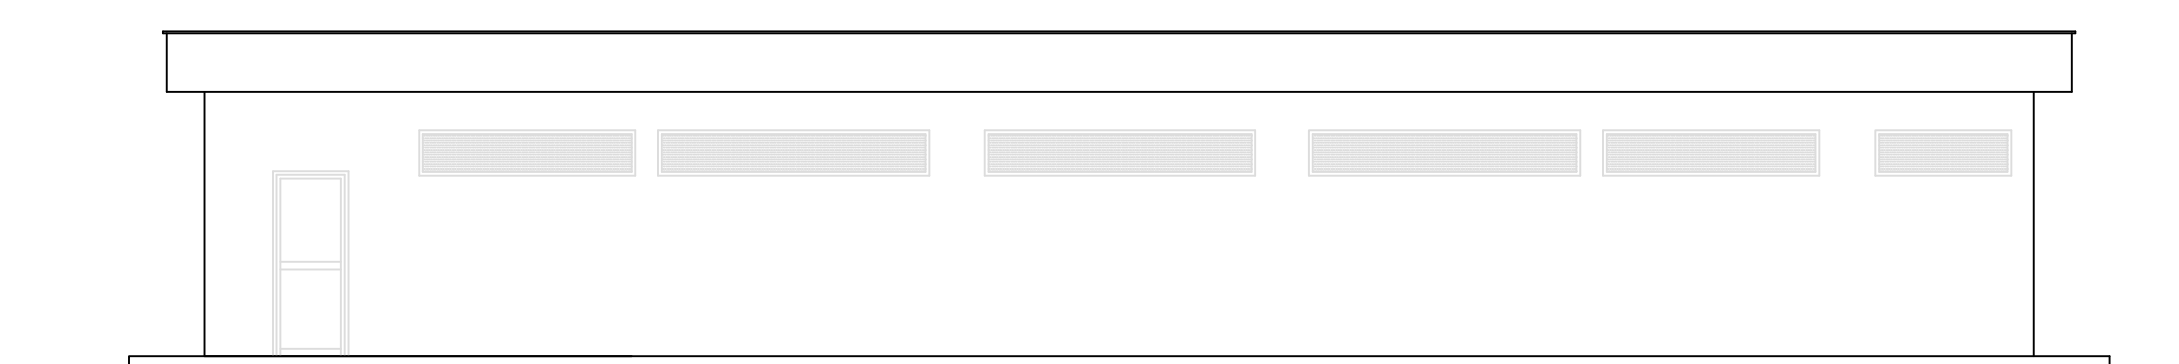


PROSPETTO OVEST



SPOGLIATOI CALCIO (i)- STATO DI PROGETTO

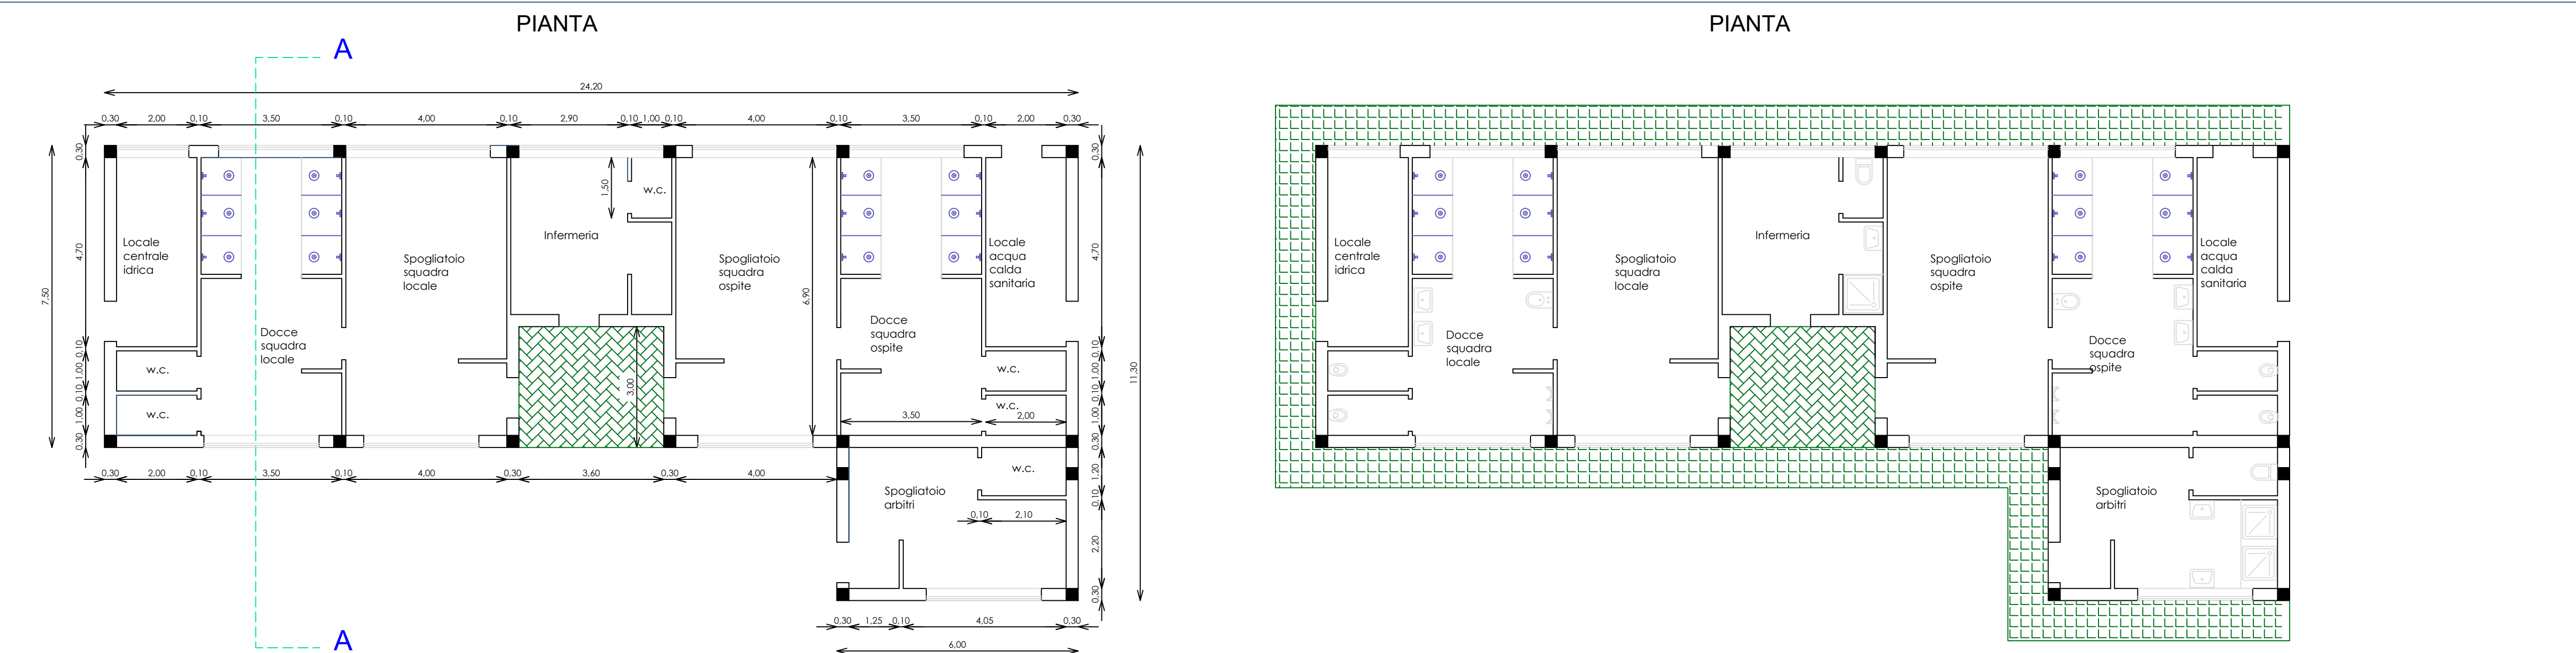


SEZIONE A - A

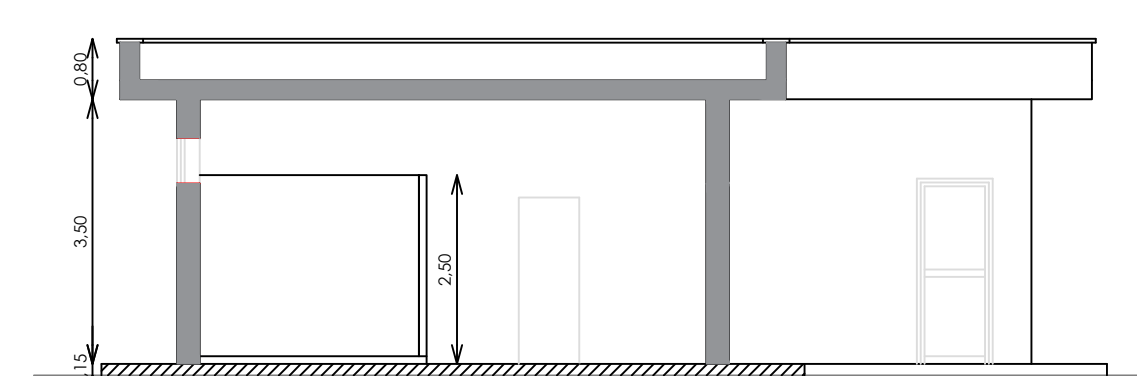


PROSPETTO NORD



PROSPETTO EST

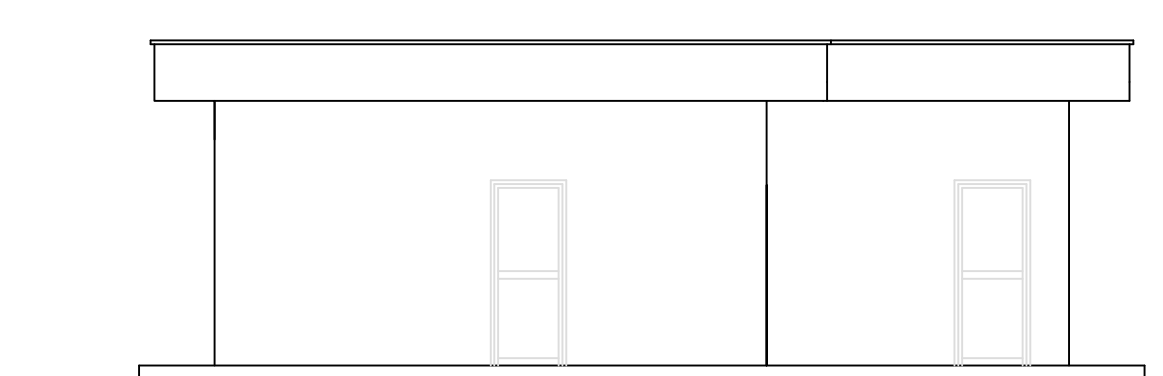

PROSPETTO SUD

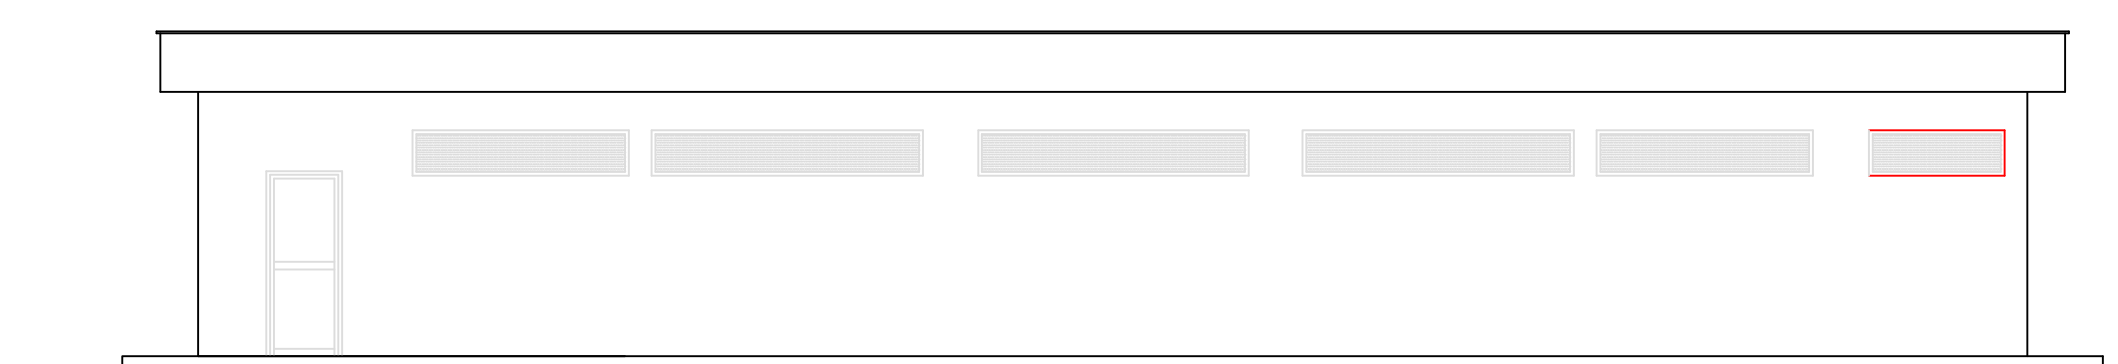

PROSPETTO OVEST

