COMUNE
di
SAN PANCRAZIO SALENTINO
Provincia di Brindisi

Regione Puglia
Dipartimento Mobilità, Qualità urbana, Opere pubbliche, Ecologia e Paesaggio

SPORT E SALUTE

**FONDO SPORT E PERIFERIE**

**INTERVENTO DI RIGENERAZIONE, COMPLETAMENTO E ADEGUAMENTO FUNZIONALE DELL'IMPIANTO SPORTIVO COMUNALE UBICATO ALLA VIA P. MASSARI**

| | | |
|---|---|---|
| COMMITTENTE: | AMMINISTRAZIONE COMUNALE SAN PANCRAZIO SALENTINO | |
| ELABORATO: | CAMPI DA TENNIS - STATO DI FATTO E PROGETTO | TAV. 9 |
| DATA : | 20 Settembre 2023 | |
| NOTE : | R.R.U.P. Arch. Cosimo STRIDI | I progettisti Arch. Cosimo STRIDI<br>Ing. Elisa VINCENTI |

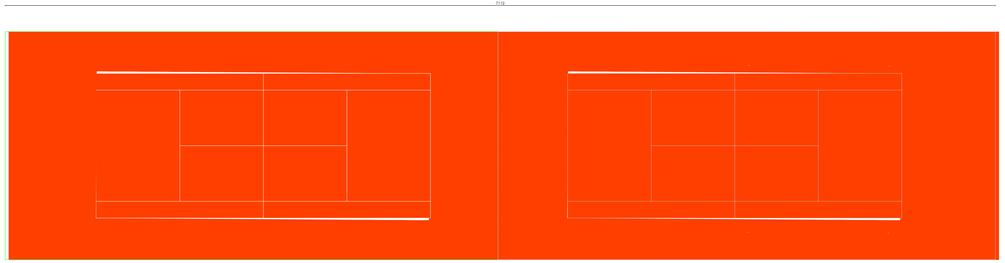


STATO DI FATTO
PLANIMETRIA
Scala 1:100

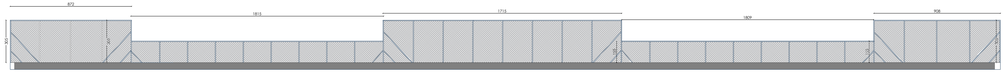


STATO DI FATTO E DI PROGETTO
PARTICOLARE RECINZIONE (LATO EST) ESTERNA CAMPI
Scala 1:100

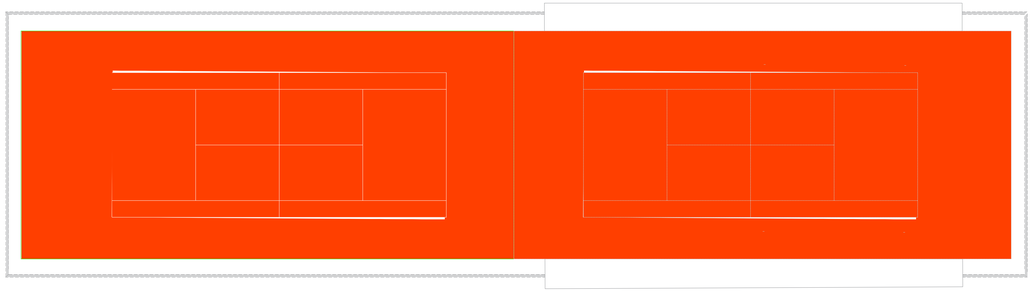

STATO DI PROGETTO
PLANIMETRIA
Scala 1:100

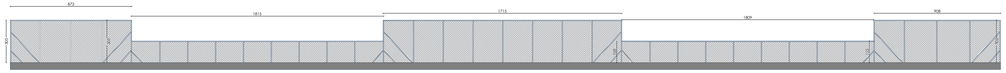


STATO DI FATTO E DI PROGETTO
PARTICOLARE RECINZIONE (LATO EST) ESTERNA CAMPI
Scala 1:100