



COMUNE
di
SAN PANCRAZIO SALENTINO
Provincia di Brindisi



FONDO SPORT E PERIFERIE
**INTERVENTO DI RIGENERAZIONE,
COMPLETAMENTO E ADEGUAMENTO
FUNZIONALE DELL'IMPIANTO SPORTIVO
COMUNALE UBICATO ALLA VIA P. MASSARI**


COMMITENZA : AMMINISTRAZIONE COMUNALE SAN PANCRAZIO SALENTINO

ELABORATO: IMPIANTO FOGNANTE TAV. 12

DATA : 20 Settembre 2023


NOTE : Il R.U.P. Arch. Cosimo STRIDI I progettisti Arch. Cosimo STRIDI Ing. Elisa VINCENTI

SPOGLIATOI CALCIO - STATO DI PROGETTO IMPIANTO IDRICO FOGNANTE

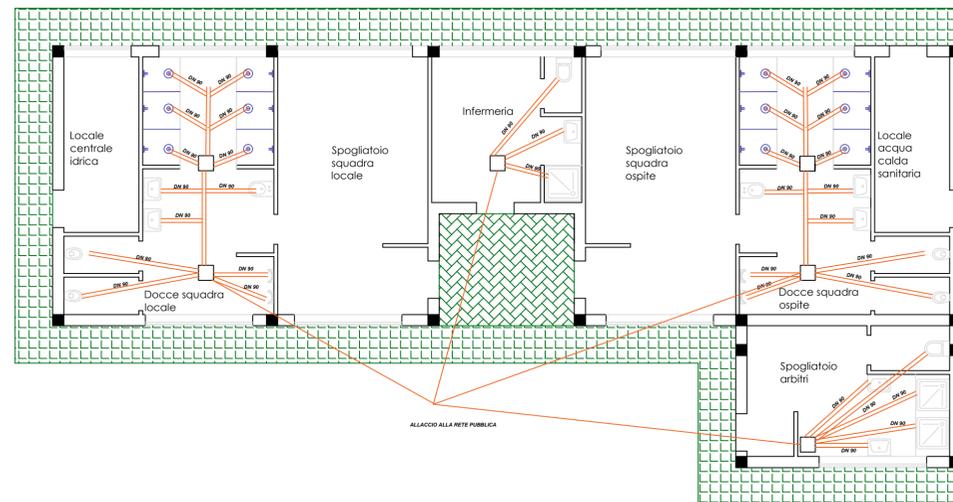


Planimetria piano terra- Scala 1 : 100

BLOCCO SERVIZI TRIBUNA EST - STATO DI PROGETTO IMP. IDRICO FOGNANTE

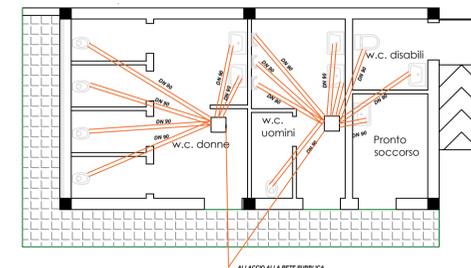

Planimetria piano terra- Scala 1 : 100

BLOCCO SERVIZI TRIBUNA OVEST - STATO DI PROGETTO IMPIANTO IDRICO FOGNANTE

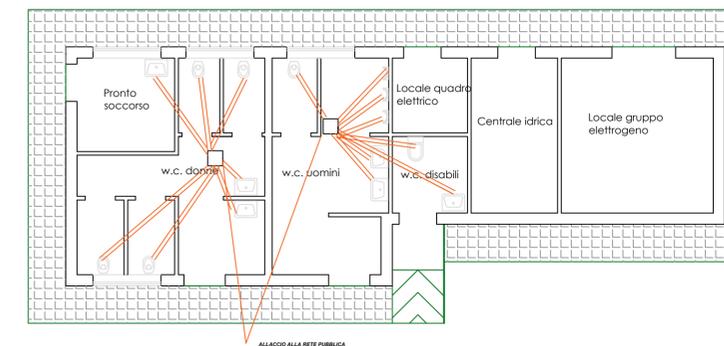

Planimetria piano terra- Scala 1 : 100