



PR Puglia FESR-FSE+ 2021-2027. Asse Prioritario III "Mobilità urbana sostenibile" - Azione 3.1 "Interventi per la promozione della mobilità urbana multimodale sostenibile" - Sub - Azione 3.1.2 "Promuovere le infrastrutture ed i servizi di mobilità dolce ciclopedonale a scala urbana e suburbana".

"Avviso per la selezione di interventi finalizzati alla realizzazione di reti di percorsi ciclabili e/o ciclopedonali in aree urbane e suburbane.

PROGETTO ESECUTIVO

Potenziamento dell'infrastruttura viaria mediante la realizzazione di una sede ciclo-pedonale nel centro abitato di San Pancrazio Salentino

COMMITTENZA : AMMINISTRAZIONE COMUNALE SAN PANCRAZIO SALENTINO

ELABORATO:	TAVOLA SOSTITUTIVA STATO DI PROGETTO - SPECIFICA TIPOLOGIA TRATTI DI PROGETTO	TAV. 06
------------	--	---------

DATA : Luglio 2025


NOTE :	Il R.U.P. Arch. Cosimo STRIDI	I progettisti Arch. Cosimo STRIDI Ing. Gianluca PELLEGRINI Ing. Elisa VINCENTI
--------	----------------------------------	---



COMUNE
DI
GUAGNANO

SEZIONE 1-1

Scala 1:100

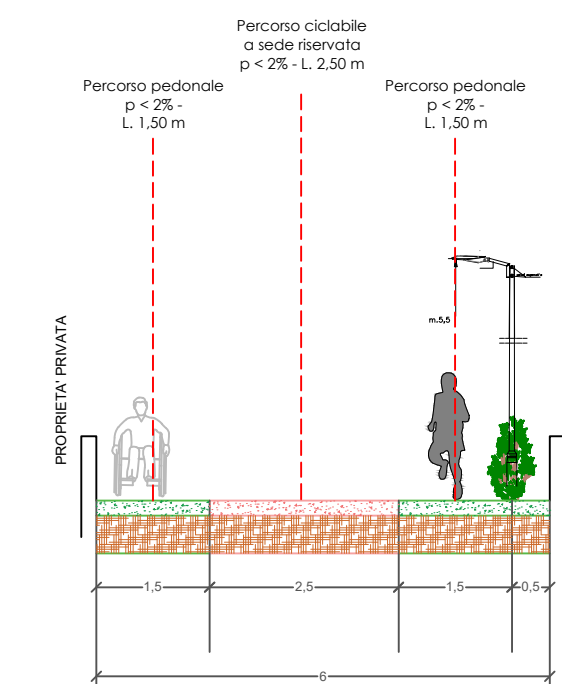


Tipologia

Percorsi ciclo-pedonali di progetto -
Sezione tipo 1 -
Percorsi su sede propria


Stratigrafia di progetto

Scala 1:5

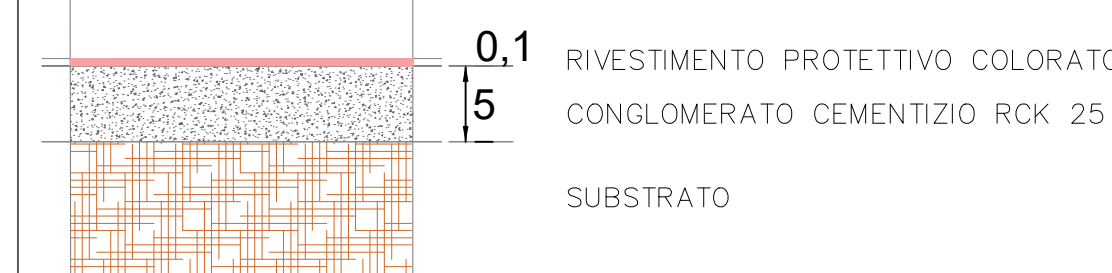

SEZIONE 2-2

Scala 1:100

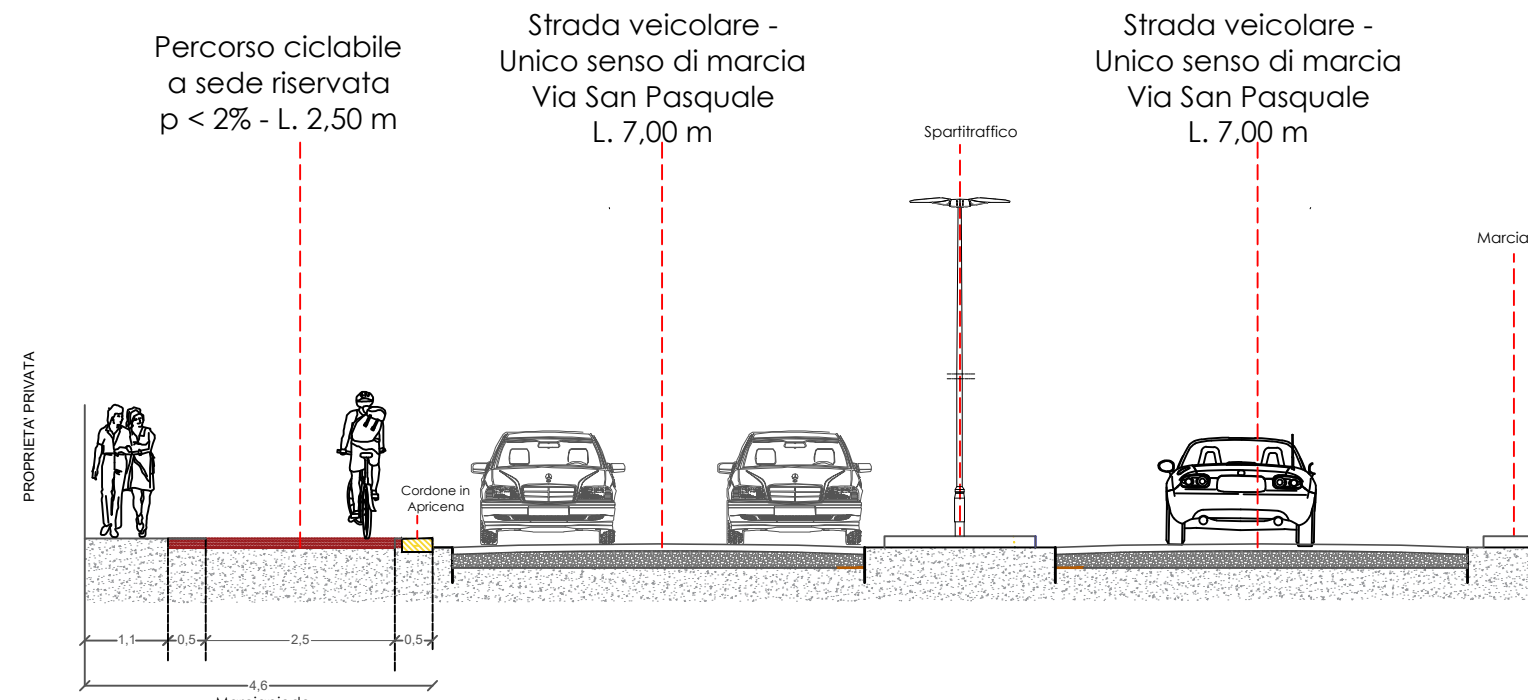


Tipologia 2

Percorsi ciclabili di progetto-
Sezione tipo 2 -
Percorsi laterali alla strada carrabile esistente a due corsie
separate, ciascuna a senso unico di marcia

Stratigrafia di progetto

Scala 1:5

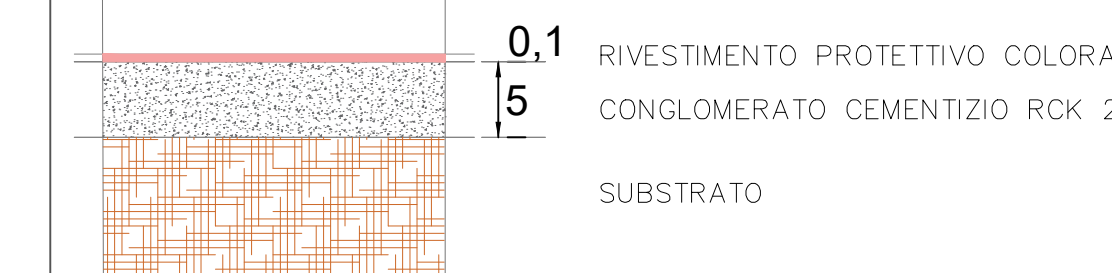

LEGENDA

PISTA CICLABILE SU MATERIALE ECO-COMPATIBILE
DA REALIZZARE EX NOVO
VIA SAN PASQUALE



PISTA CICLABILE SU CALCESTRUZZO
Sede su Condotta idrica del Sifone
Leccese Ramo Adriatico




PISTA CICLABILE SU MARCIAPIEDE,
VIA SAN PASQUALE - TRATTO TRA VIA I
GAROFANI E CONDOTTA IDRICA DEL SIFON
LECCESE



SEZIONE 3-3


Scala 1:100

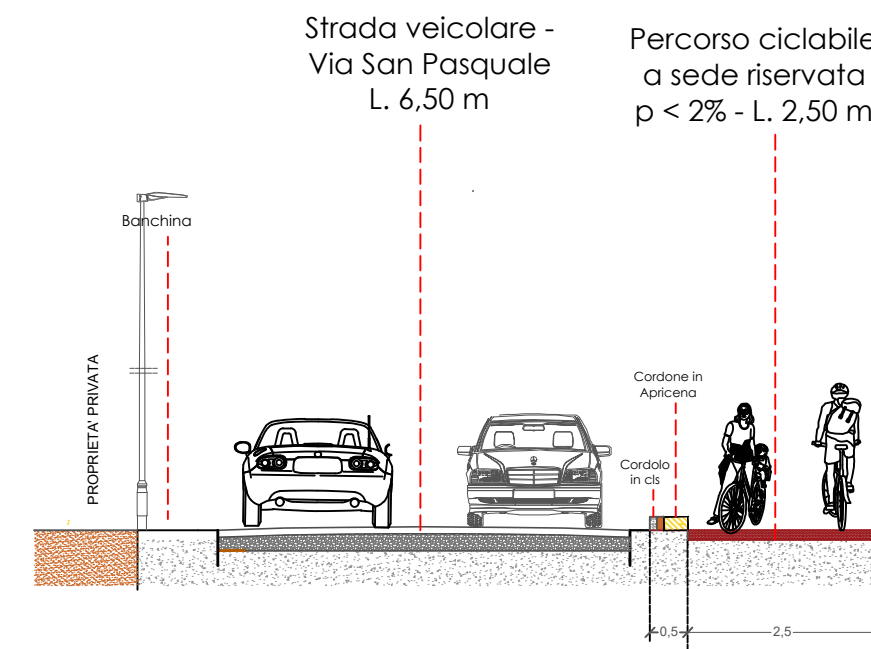

Tipologia 3

Percorsi ciclo-pedonali di progetto-
Sezione tipo 3 -
Percorsi laterali alla strada carrabile esistente a due corsie
privi di parcheggi

Stratigrafia di progetto

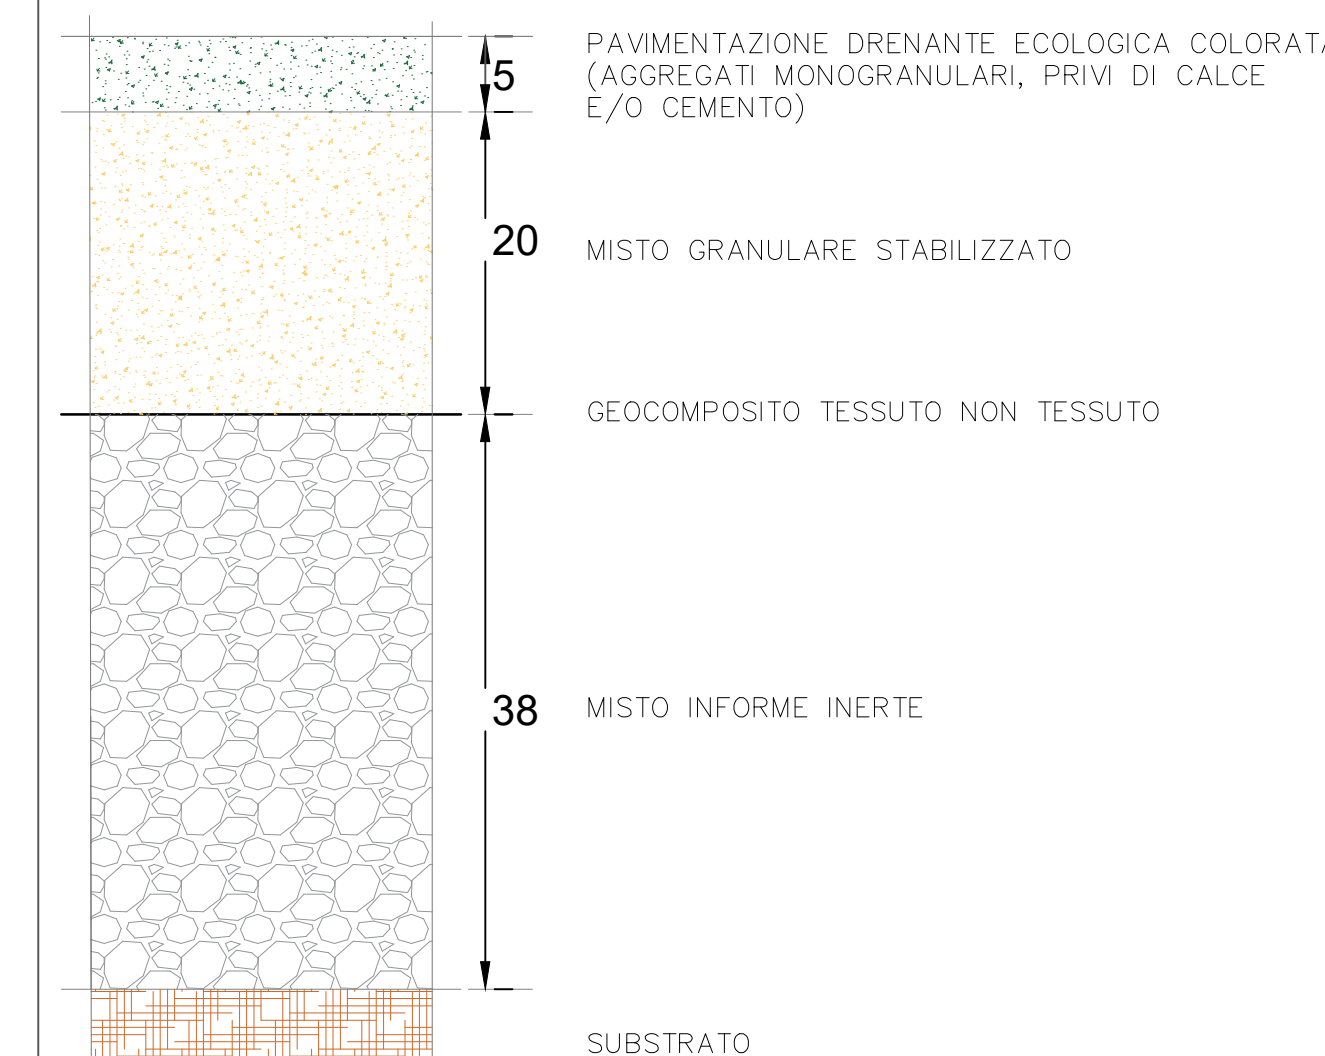Scala 1:5

SCALA 1:4000