


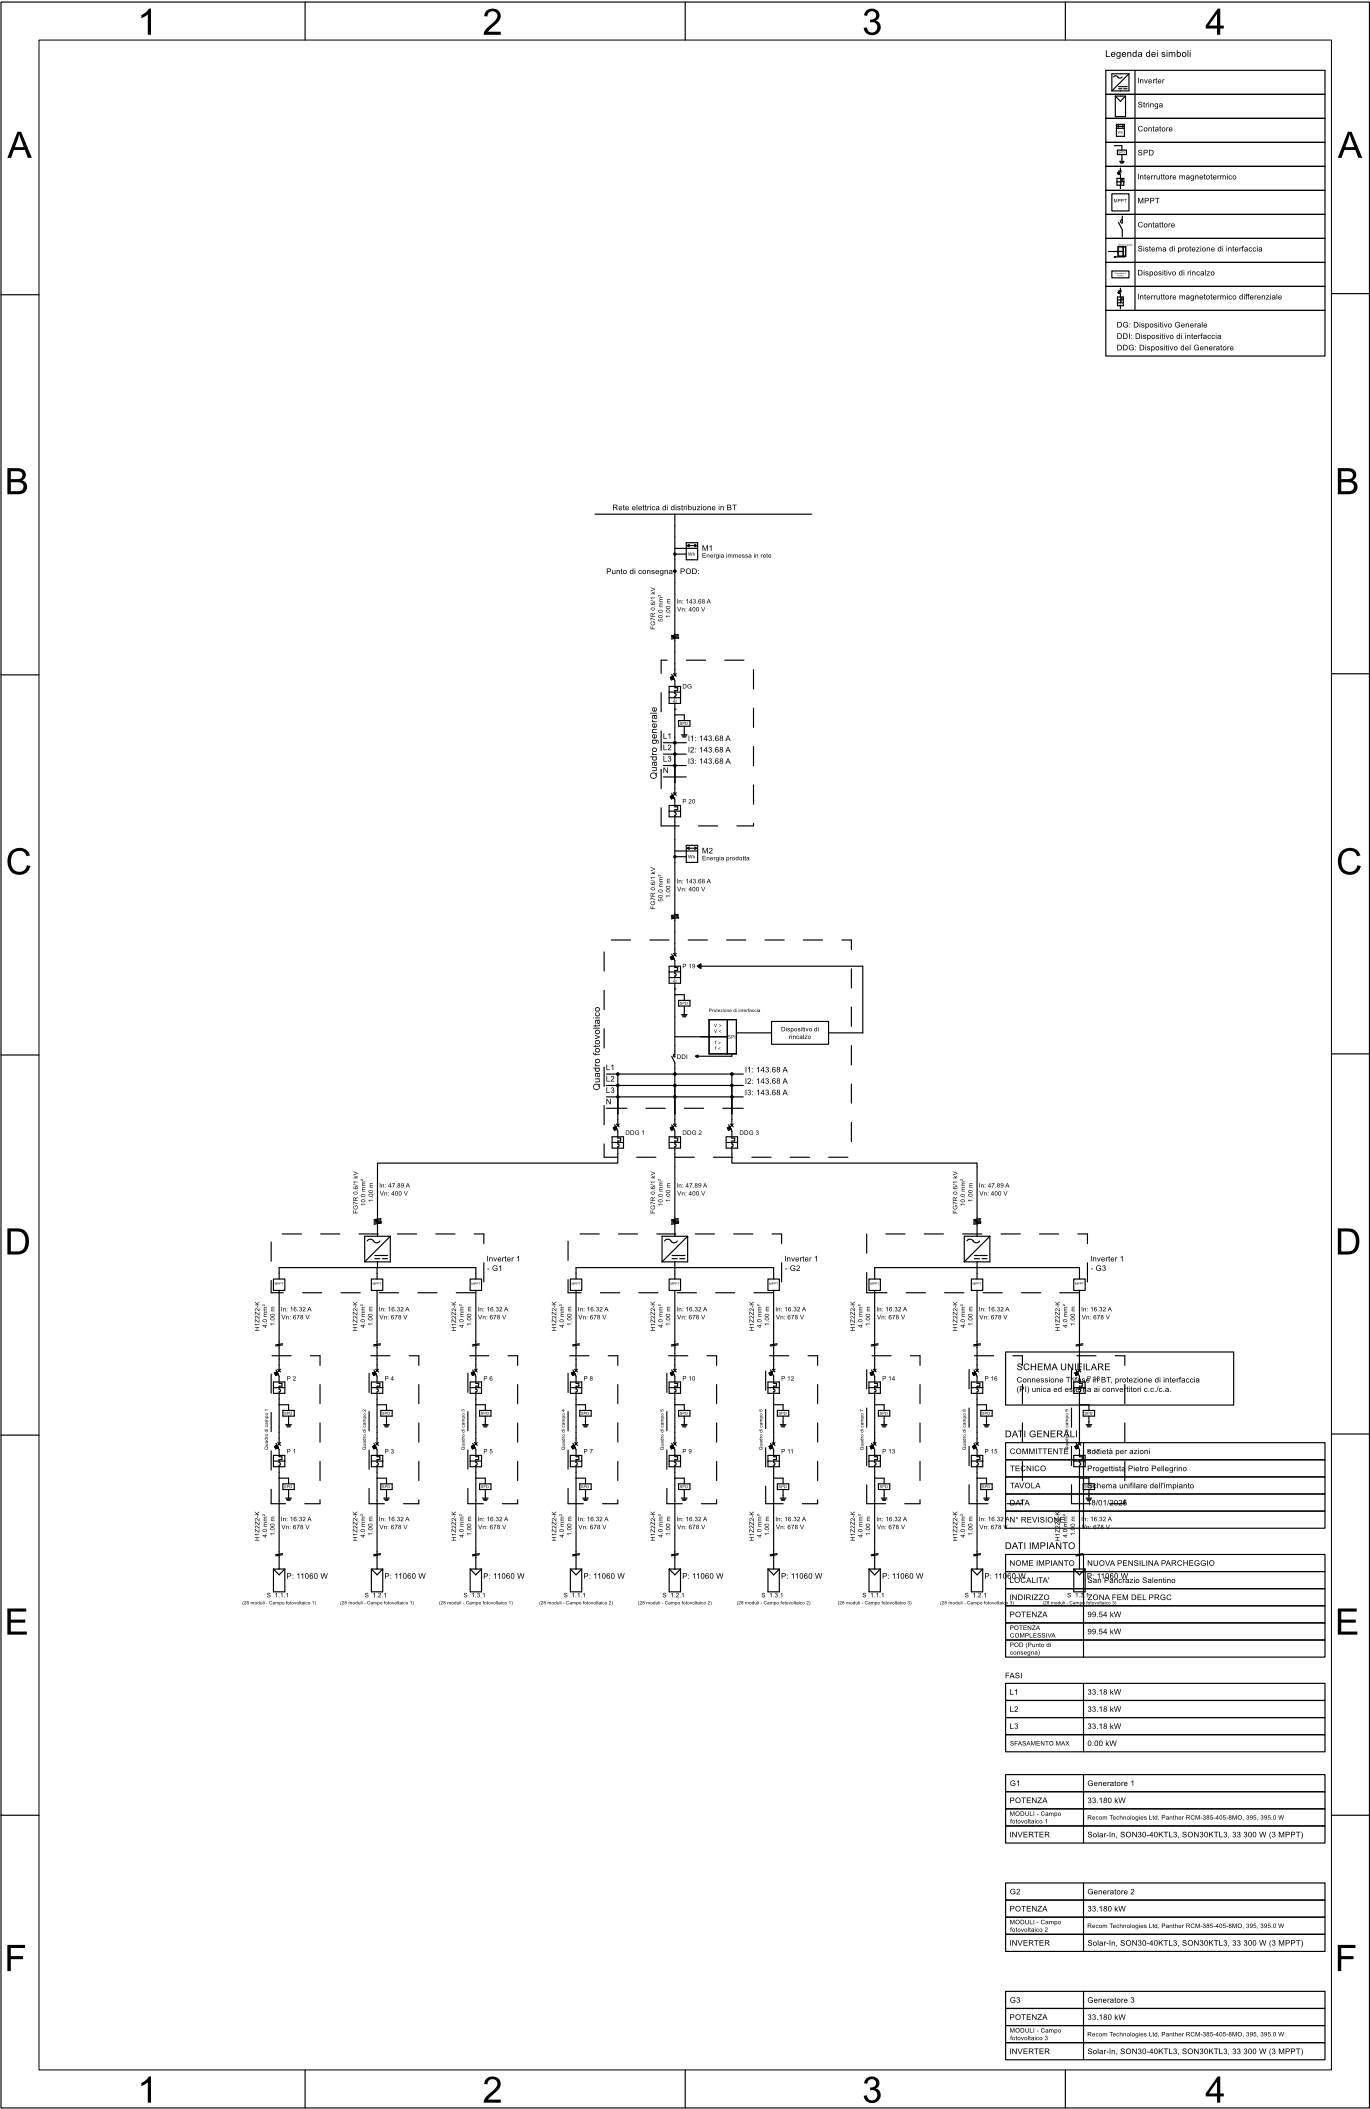

Legenda dei simboli

	Inverter
	Stringa
	Contattore
	SPD
	Interruttore magnetotermico
	MPPT
	Contattore
	Sistema di protezione di interfaccia
	Dispositivo di riscaldamento
	Interruttore magnetotermico differenziale
DG: Dispositivo Generale	
DDI: Dispositivo di interfaccia	
DDG: Dispositivo del Generatore	

SCHEMA UNILINARE
Comessione 110V BT, protezione di interfaccia
(l'unica ed unica si connettoni c.c./c.a.)

DATI GENERALI	
COMMITTENTE	Società per azioni
TECNICO	Progettista: Pietro Pellegrino
TAVOLA	Schema unifilare dell'impianto
DATA	10/10/2024

DATI IMPIANTO	
NOME IMPIANTO	NUOVA PENSILINA PARCHEGGIO
LOCALITA'	Salerno
INDIRIZZO	ZONA FEM DEL PRGC
POTENZA	99.54 kW
POTENZA COMPLESSIVA	99.54 kW
POD (Punto di consegna)	

FASI	
L1	33.18 kW
L2	33.18 kW
L3	33.18 kW
SPAGNAMENTO MAX	0.00 kW

G1	Generatore 1
POTENZA	33.180 kW
MODULI - Campo fotovoltaico 1	Recem Technologies Ltd, Panther RCM-385-405-860, 395, 395.0 W
INVERTER	Solar-in, SON30-40KTL3, 33 300 W (3 MPPT)

G2	Generatore 2
POTENZA	33.180 kW
MODULI - Campo fotovoltaico 2	Recem Technologies Ltd, Panther RCM-385-405-860, 395, 395.0 W
INVERTER	Solar-in, SON30-40KTL3, 33 300 W (3 MPPT)

G3	Generatore 3
POTENZA	33.180 kW
MODULI - Campo fotovoltaico 3	Recem Technologies Ltd, Panther RCM-385-405-860, 395, 395.0 W
INVERTER	Solar-in, SON30-40KTL3, 33 300 W (3 MPPT)