

STUDIO TECNICO ING. PIETRO PELLEGRINO

Via Vittorio Emanuele III n. 208
San Pancrazio Salentino (BR)
Tel. 3336201619
e-mail pieropellegrino@msn.com

Comune di San Pancrazio Salentino

Provincia di Brindisi

Oggetto

STRUTTURE DI UN CHIOSCO NELLA ZONA
MERCATALE DEL COMUNE DI SAN
PANCRAZIO SALENTINO (BR)

Parte d'opera ZONA MERCATALE

Committente TOZZI GREEN S.P.A.

Tavola FONDAZIONI

scala 1/100











Il Progettista Ing. PELLEGRINO PIETRO

Il Direttore dei Lavori Ing. PELLEGRINO PIETRO

Data 26/09/2025 Revisione Aggiornamento Protocollo

Il presente progetto è protetto a termini di legge.

FONDAZIONE

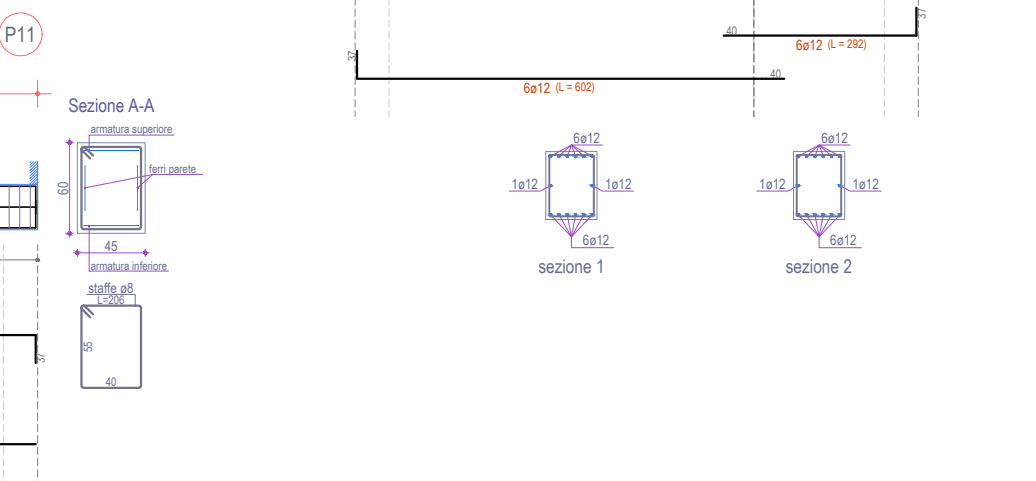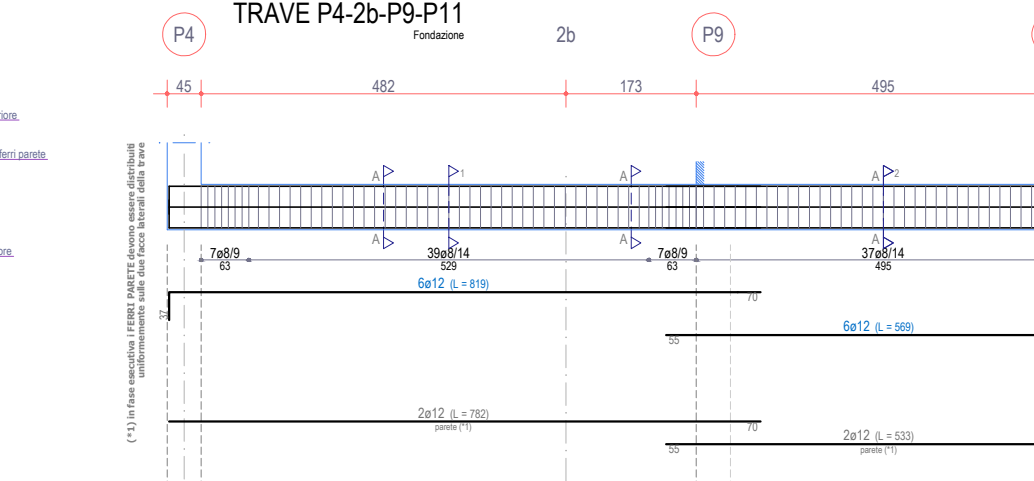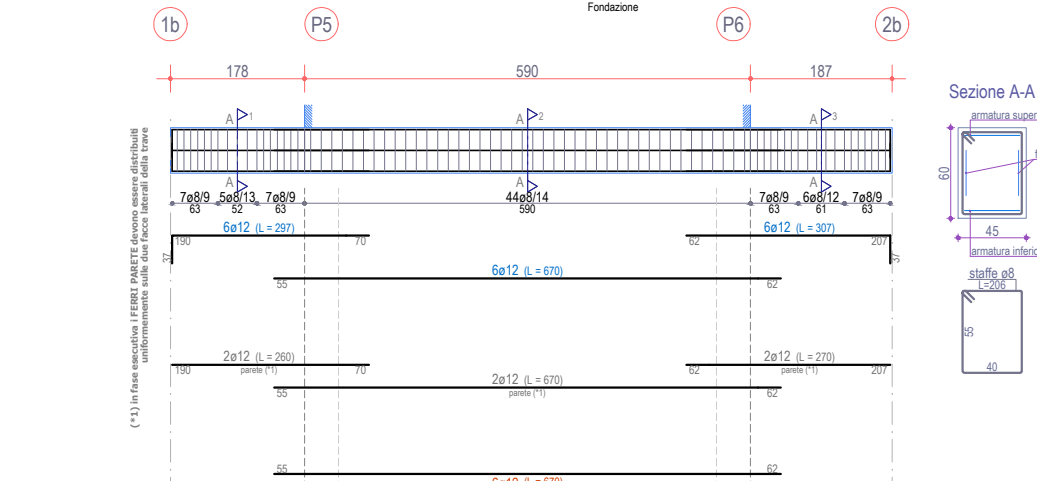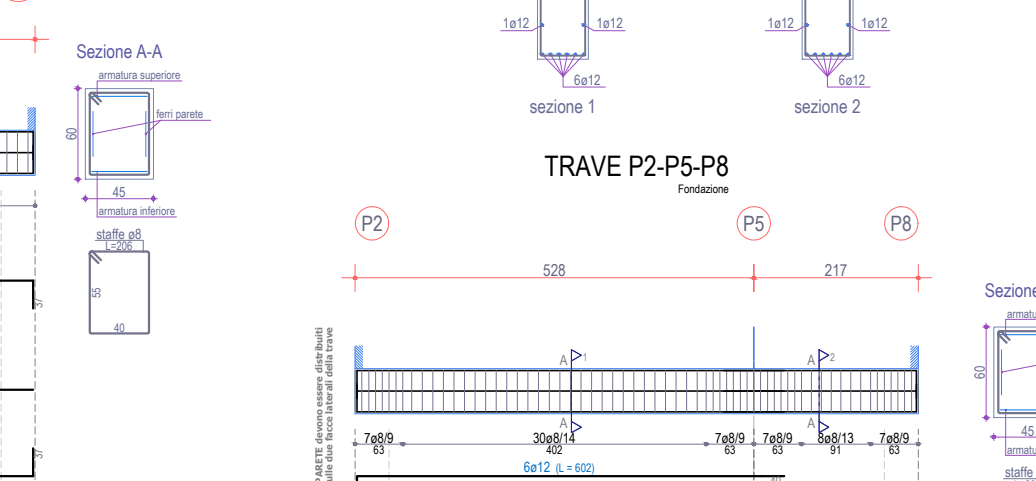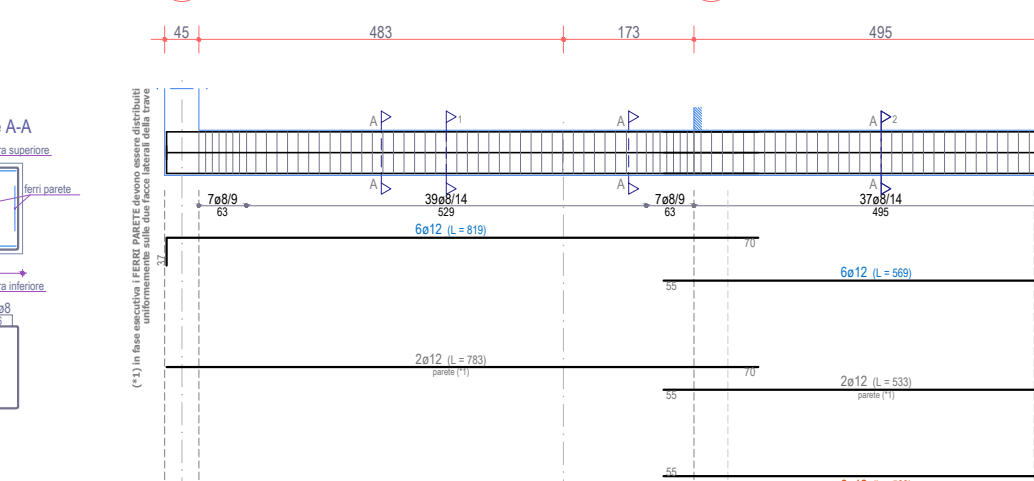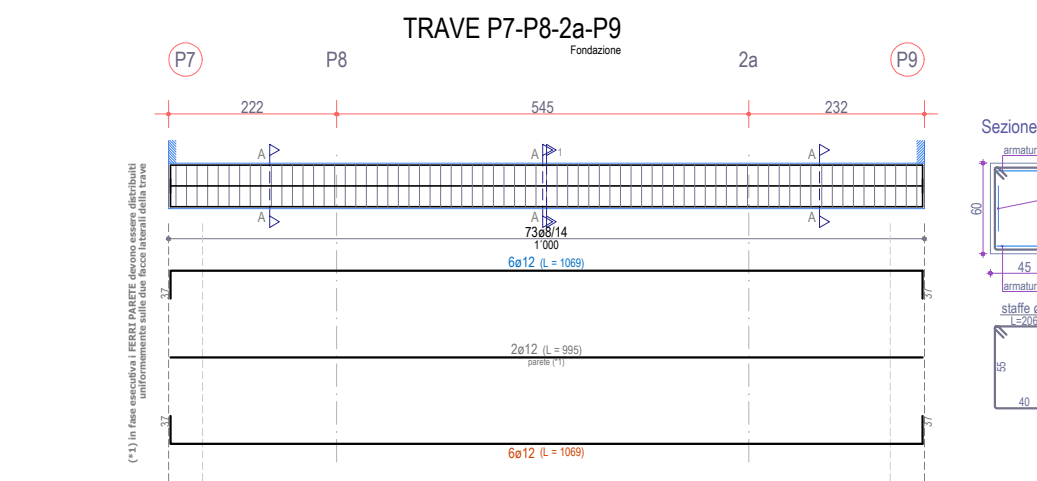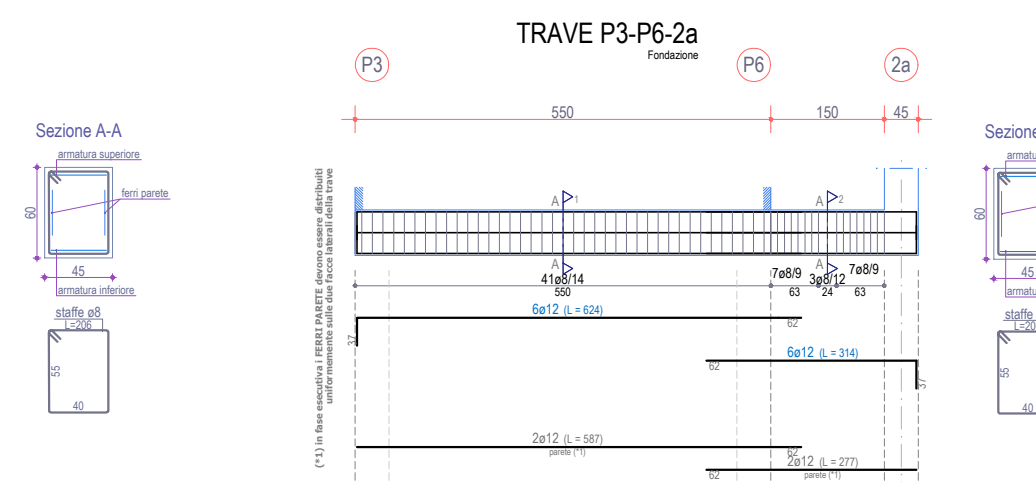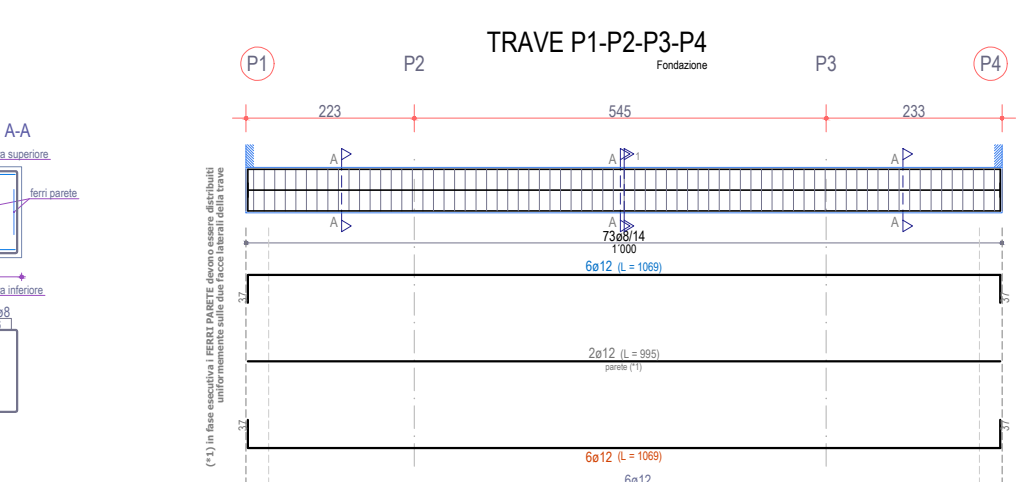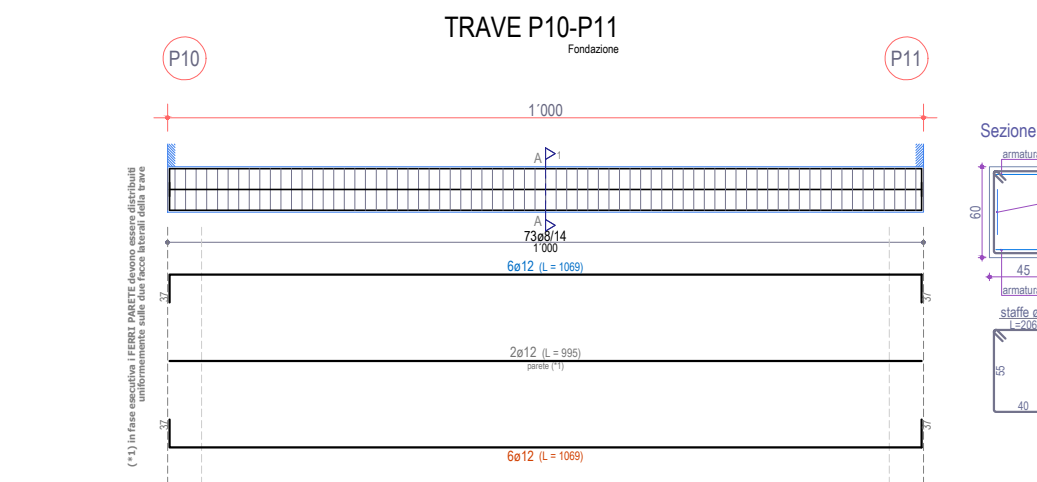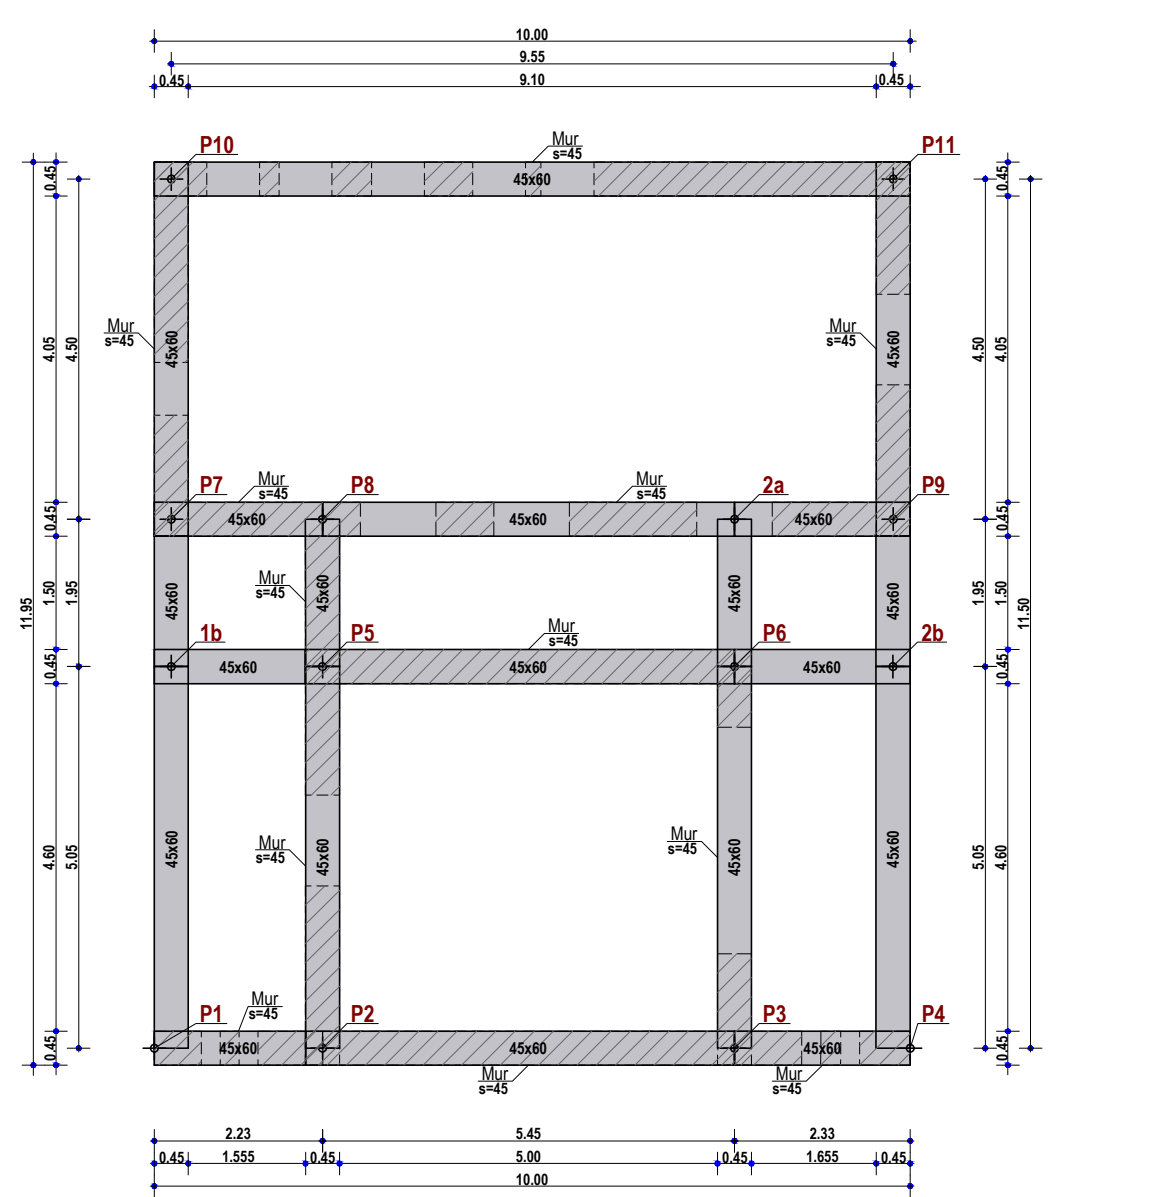

STUDIO TECNICO ING. PIETRO PELLEGRINO

Via Vittorio Emanuele III n. 208
San Pancrazio Salentino (BR)
Tel. 3336201619
e-mail pieropellegrino@msn.com

Comune di San Pancrazio Salentino

Provincia di Brindisi

Oggetto

STRUTTURE DI UN CHIOSCO NELLA ZONA
MERCATALE DEL COMUNE DI SAN
PANCRAZIO SALENTINO (BR)

Parte d'opera ZONA MERCATALE

Committente TOZZI GREEN S.P.A.

Tavola COPERTURA

scala 1/100

Il Progettista Ing. PELLEGRINO PIETRO

Il Direttore dei Lavori Ing. PELLEGRINO PIETRO

Data 26/09/2025 Revisione Aggiornamento Protocollo

Il presente progetto è protetto a termini di legge.

PIANO TERRA

