

Comune di San Pancrazio Salentino

Provincia di Brindisi

Oggetto :

Progetto esecutivo - zona FEM del PRGC di San Pancrazio Sal. (BR)

Allegato :

Tavola 6 - Impianto pubblica illuminazione
Scala 1 : 500 - Scala 1 : 25

Committente :






TOZZI GREEN S.P.A.

SAN PANCRAZIO SALENTINO (BR), 08/10/2025

1 Tecnici

Ing. Pietro Pellegrino

Geom. Pancrazio Scarpello

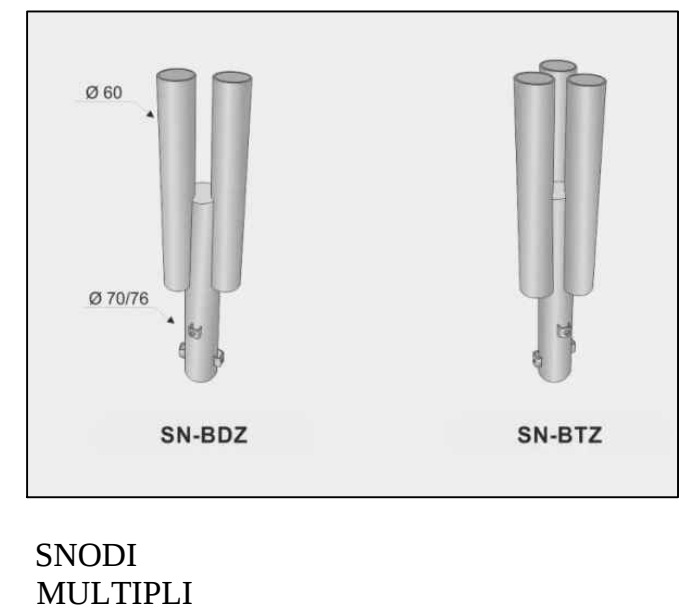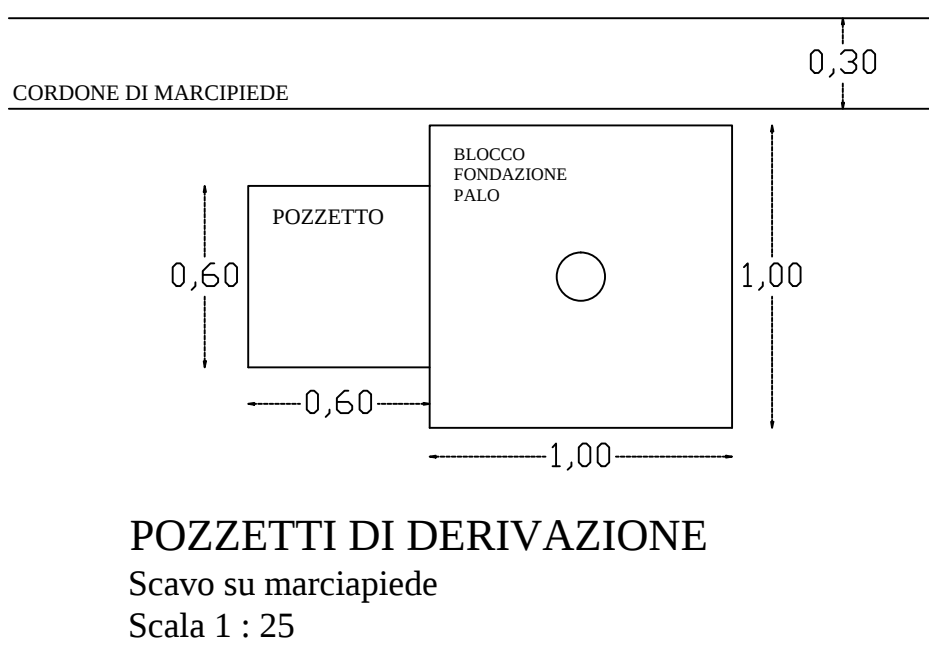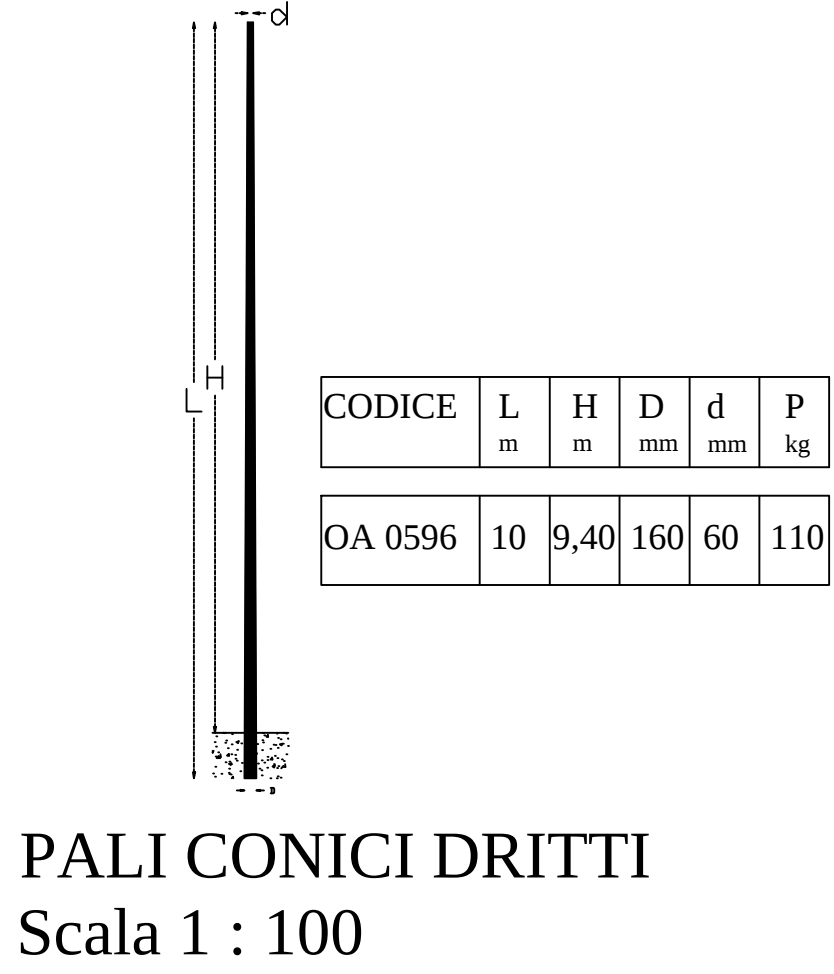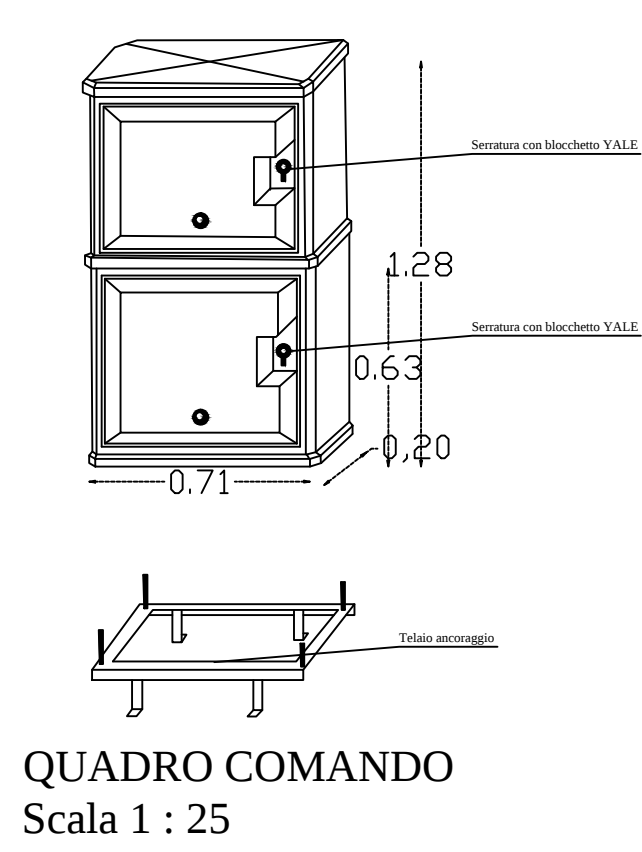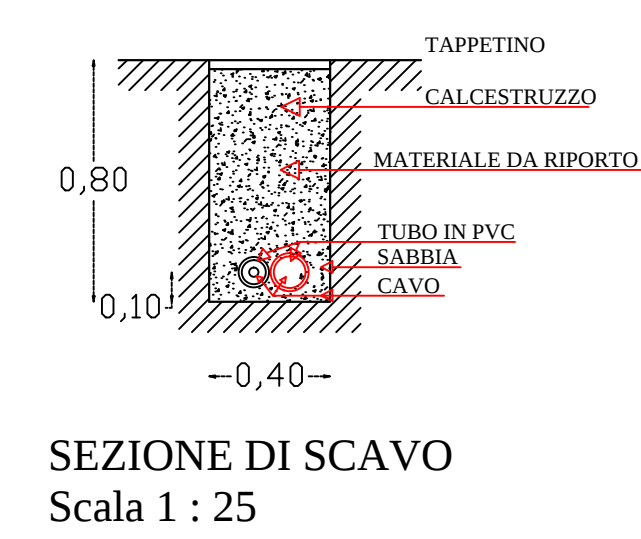

LEGENDA

	Lampade
	Pozzetti di derivazione
	Linea sotterranea (pubblica illuminazione)
	Attraversamenti stradali (pubblica illuminazione)
	Armadio

Rappresentazione impianto pubblica illuminazione su pianta
Scala 1 : 500