Comune di San Pancrazio Salentino

Provincia di Brindisi

Elaborato grafico

Oggetto : Progetto esecutivo - zona FEM del PRGC di San Pancrazio Sal. (BR)

Allegato : Tavola 9 - Strade e marciapiedi
Scala 1 : 500 - Scala 1 : 10

Committente : TOZZI GREEN S.P.A.

SAN PANCRAZIO SALENTINO (BR), 08/10/2025

I Tecnici

Ing. Pietro Pellegrino

Geom. Pancrazio Scarpello

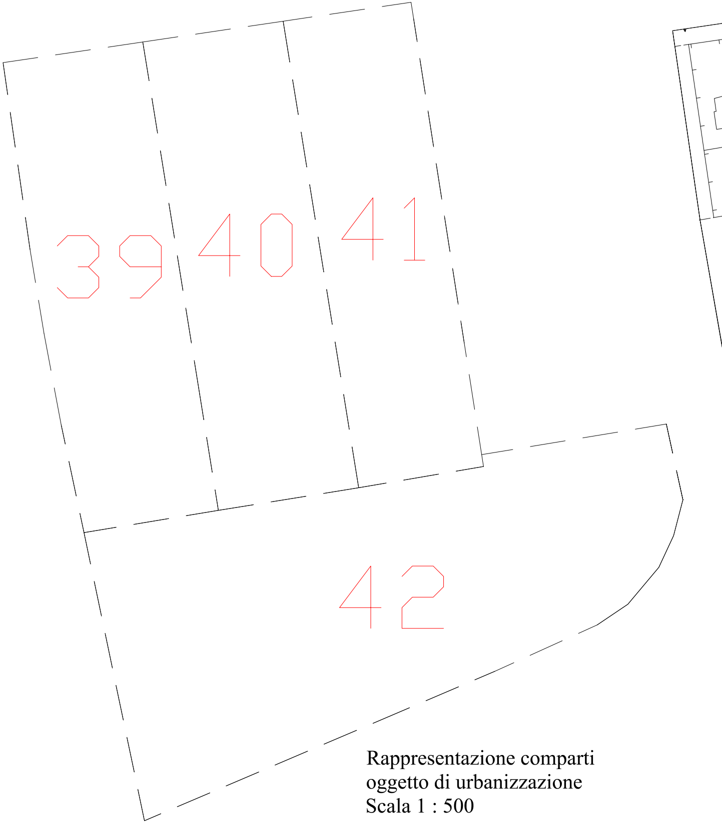

Rappresentazione comparti
oggetto di urbanizzazione
Scala 1 : 500

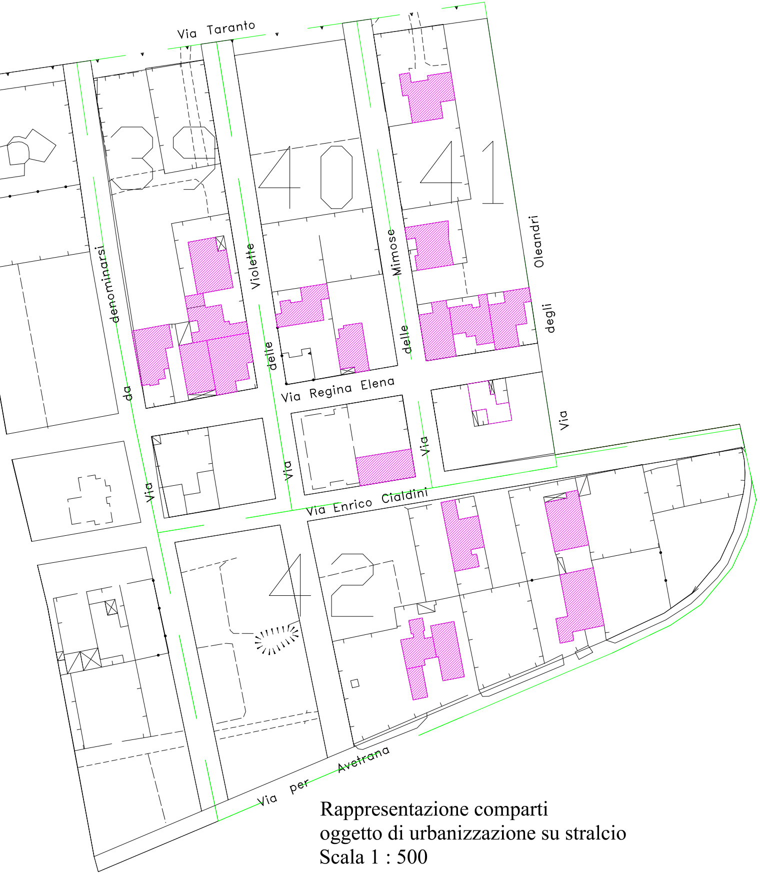
Via Taranto
39
40
41
42
Via da denominarsi
Via delle Violette
Via delle Mimose
Via degli Oleandri
Via Regina Elena
Via Enrico Cialdini
Via per Avetrana

Rappresentazione comparti
oggetto di urbanizzazione su stralcio
Scala 1 : 500

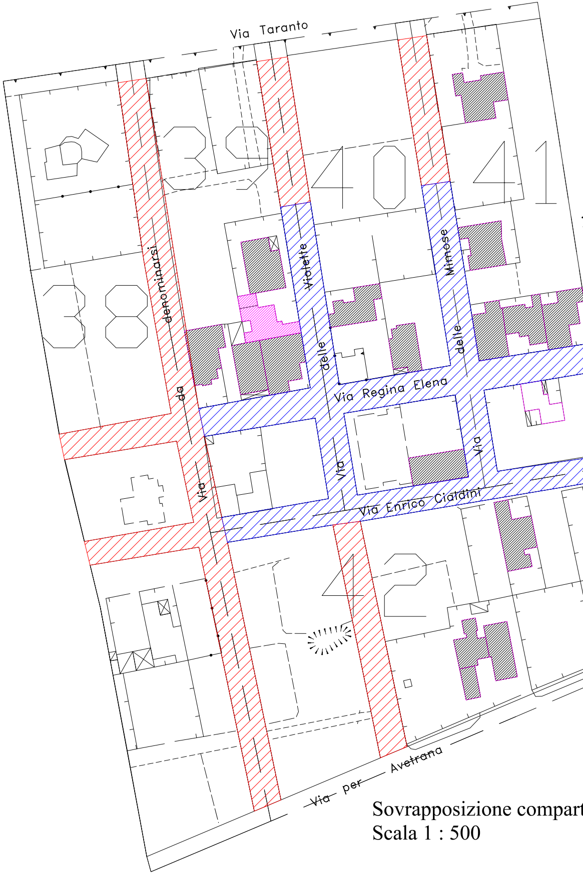
Via Taranto
38
39
40
41
42
Via da denominarsi
Via delle Violette
Via delle Mimose
Via Regina Elena
Via Enrico Cialdini
Via per Avetrana

Sovrapposizione compart
Scala 1 : 500

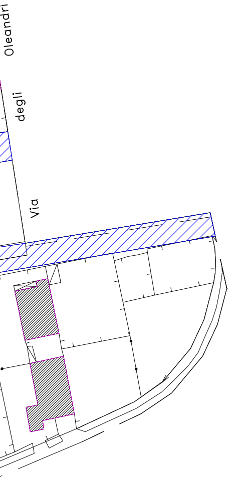
Oleandri
degli
Via

ti e tipo di strade

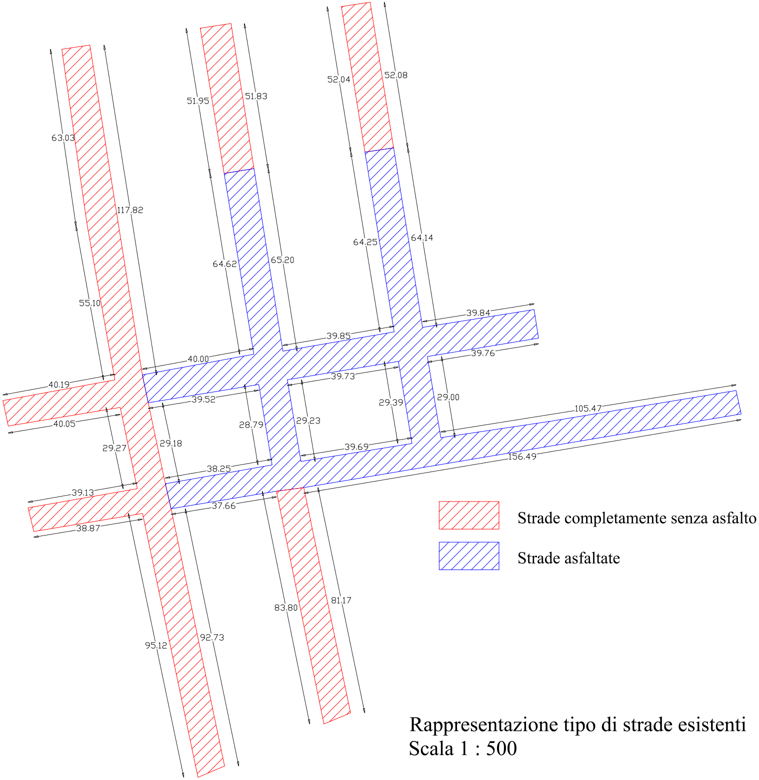
63.03
117.82
55.10
51.95
51.83
64.62
65.20
52.04
52.08
64.25
64.14
39.84
39.85
40.00
39.76
40.19
39.73
39.52
29.39
29.00
105.47
28.79
29.23
40.05
29.27
29.18
38.25
39.69
156.49
39.13
37.66
38.87
83.80
81.17
95.12
92.73
🟥 Strade completamente senza asfalto
🟦 Strade asfaltate

Rappresentazione tipo di strade esistenti
Scala 1 : 500

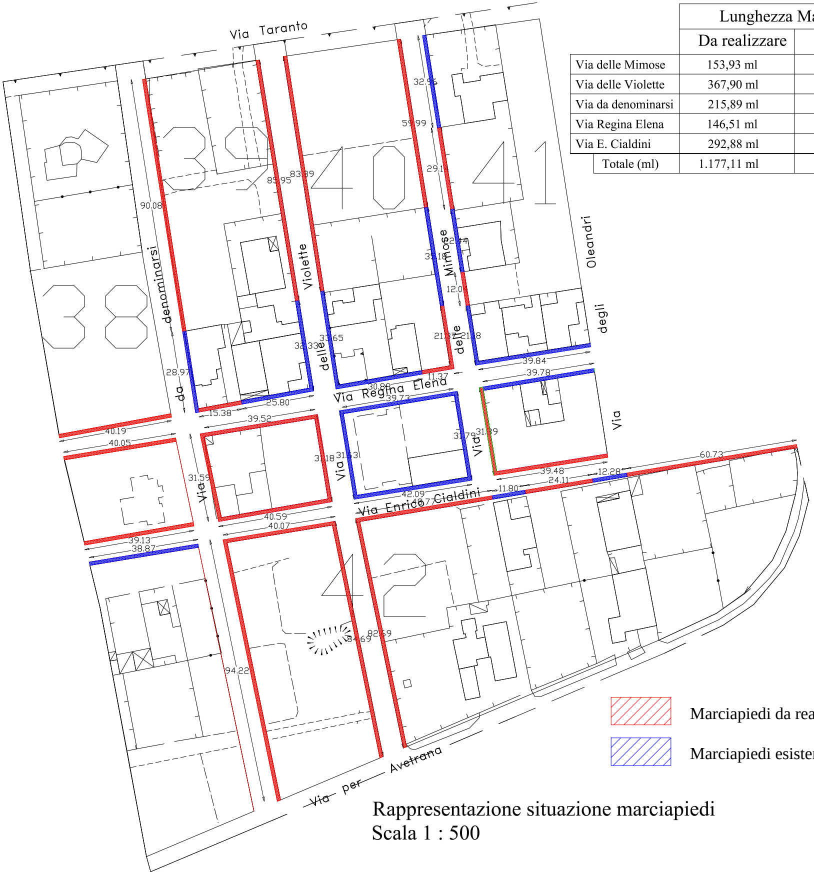
Via Taranto
Via da denominarsi
Via delle Violette
Via delle Mimose
Via degli Oleandri
Via Regina Elena
Via Enrico Cialdini
Via per Avetrana
Via
Via
38
39
40
41
42
90.08
85.95
83.89
32.95
59.99
29.14
33.18
32.44
12.0
21.37
21.38
32.33
33.65
28.97
15.38
25.80
30.86
11.37
39.72
39.84
39.78
40.19
40.05
39.52
31.59
31.18
31.63
31.79
31.39
40.59
40.07
42.09
42.77
11.80
39.48
24.11
12.28
60.73
39.13
38.87
94.22
82.59
84.69

▨ Marciapiedi da realizzare

▨ Marciapiedi esistenti

Rappresentazione situazione marciapiedi
Scala 1 : 500

	Lunghezza Marciapiedi	
	Da realizzare	Esistenti
Via delle Mimose	153,93 ml	143,55 ml
Via delle Violette	367,90 ml	97,61 ml
Via da denominarsi	215,89 ml	28,97 ml
Via Regina Elena	146,51 ml	176,03 ml
Via E. Cialdini	292,88 ml	160,71 ml
Totale (ml)	1.177,11 ml	606,87 ml

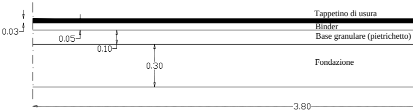
0.03
Tappetino di usura
Binder
Base granulare (pietrichetto)
0.05
0.10
0.30
Fondazione
3.80

Particolare sede strad
Strade da realizzare
Scala 1 : 10

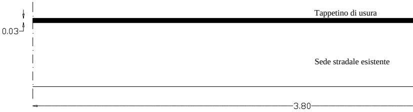
0.03
Tappetino di usura
Sede stradale esistente
3.80

Particolare sede strad
Strade già asfaltate
Scala 1 : 10

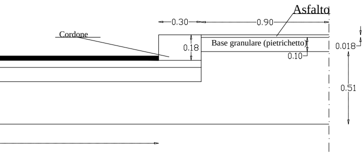
Asfalto
0.30
0.90
Cordone
0.18
Base granulare (pietrichetto)
0.10
0.018
0.51

ale e marciapiedi

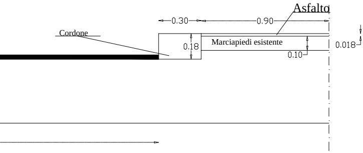
Asfalto
0.30
0.90
Cordone
0.18
Marciapiedi esistente
0.10
0.018

ale e marciapiedi