



COMUNE
di
SAN PANCRAZIO SALENTINO
Provincia di Brindisi



**SPORT
E SALUTE**

FONDO SPORT E PERIFERIE

**INTERVENTO DI RIGENERAZIONE,
COMPLETAMENTO E ADEGUAMENTO
FUNZIONALE DELL'IMPIANTO SPORTIVO
COMUNALE UBICATO ALLA VIA P. MASSARI**


COMMITENZA : AMMINISTRAZIONE COMUNALE SAN PANCRAZIO SALENTINO

ELABORATO: PLANIMETRIA GENERALE - LAYOUT CANTIERE TAV. 13

DATA : 20 Settembre 2023

NOTE : Il R.U.P. Arch. Cosimo STRIDI I progettisti Arch. Cosimo STRIDI
Ing. Elisa VINCENTI

- RECINZIONE DI CANTIERE
- LINEE ELETTRICHE ESISTENTI
- OCCUPAZIONE SUOLO PUBBLICO
- PACCO MEDICAZIONI
- ESTINTORE
- LAMPADE DI SEGNALEZIONE AREA DI CANTIERE
- ACCESSO DEI LAVORATORI E VISITATORI IN CANTIERE
- ACCESSO AI MEZZI DI CANTIERE
- CARTELLI INFORMATIVI DI CANTIERE
- CARTELLI INDICANTI IL DIVIETO DI ACCESSO AI NON AUTORIZZATI
- CARTELLI INDICANTI LE MISURE DI PREVENZIONE DA ADOTTARE NEL CANTIERE
- ZONA DI STOCCAGGIO RIFIUTI DI CANTIERE
- ZONA DI STOCCAGGIO MATERIALI ED INERTI
- ZONA DI CARICO E SCARICO MATERIALI
- CARTELLI DI AVVERTIMENTO TENSIONE ELETTRICA
- BOX UFFICI, SPOGLIATOI E SANITARI - BARACCA PER DEPOSITO MATERIALE
- CARTELLI RIPORTANTI I NUMERI UTILI
- LUOGO SICURO

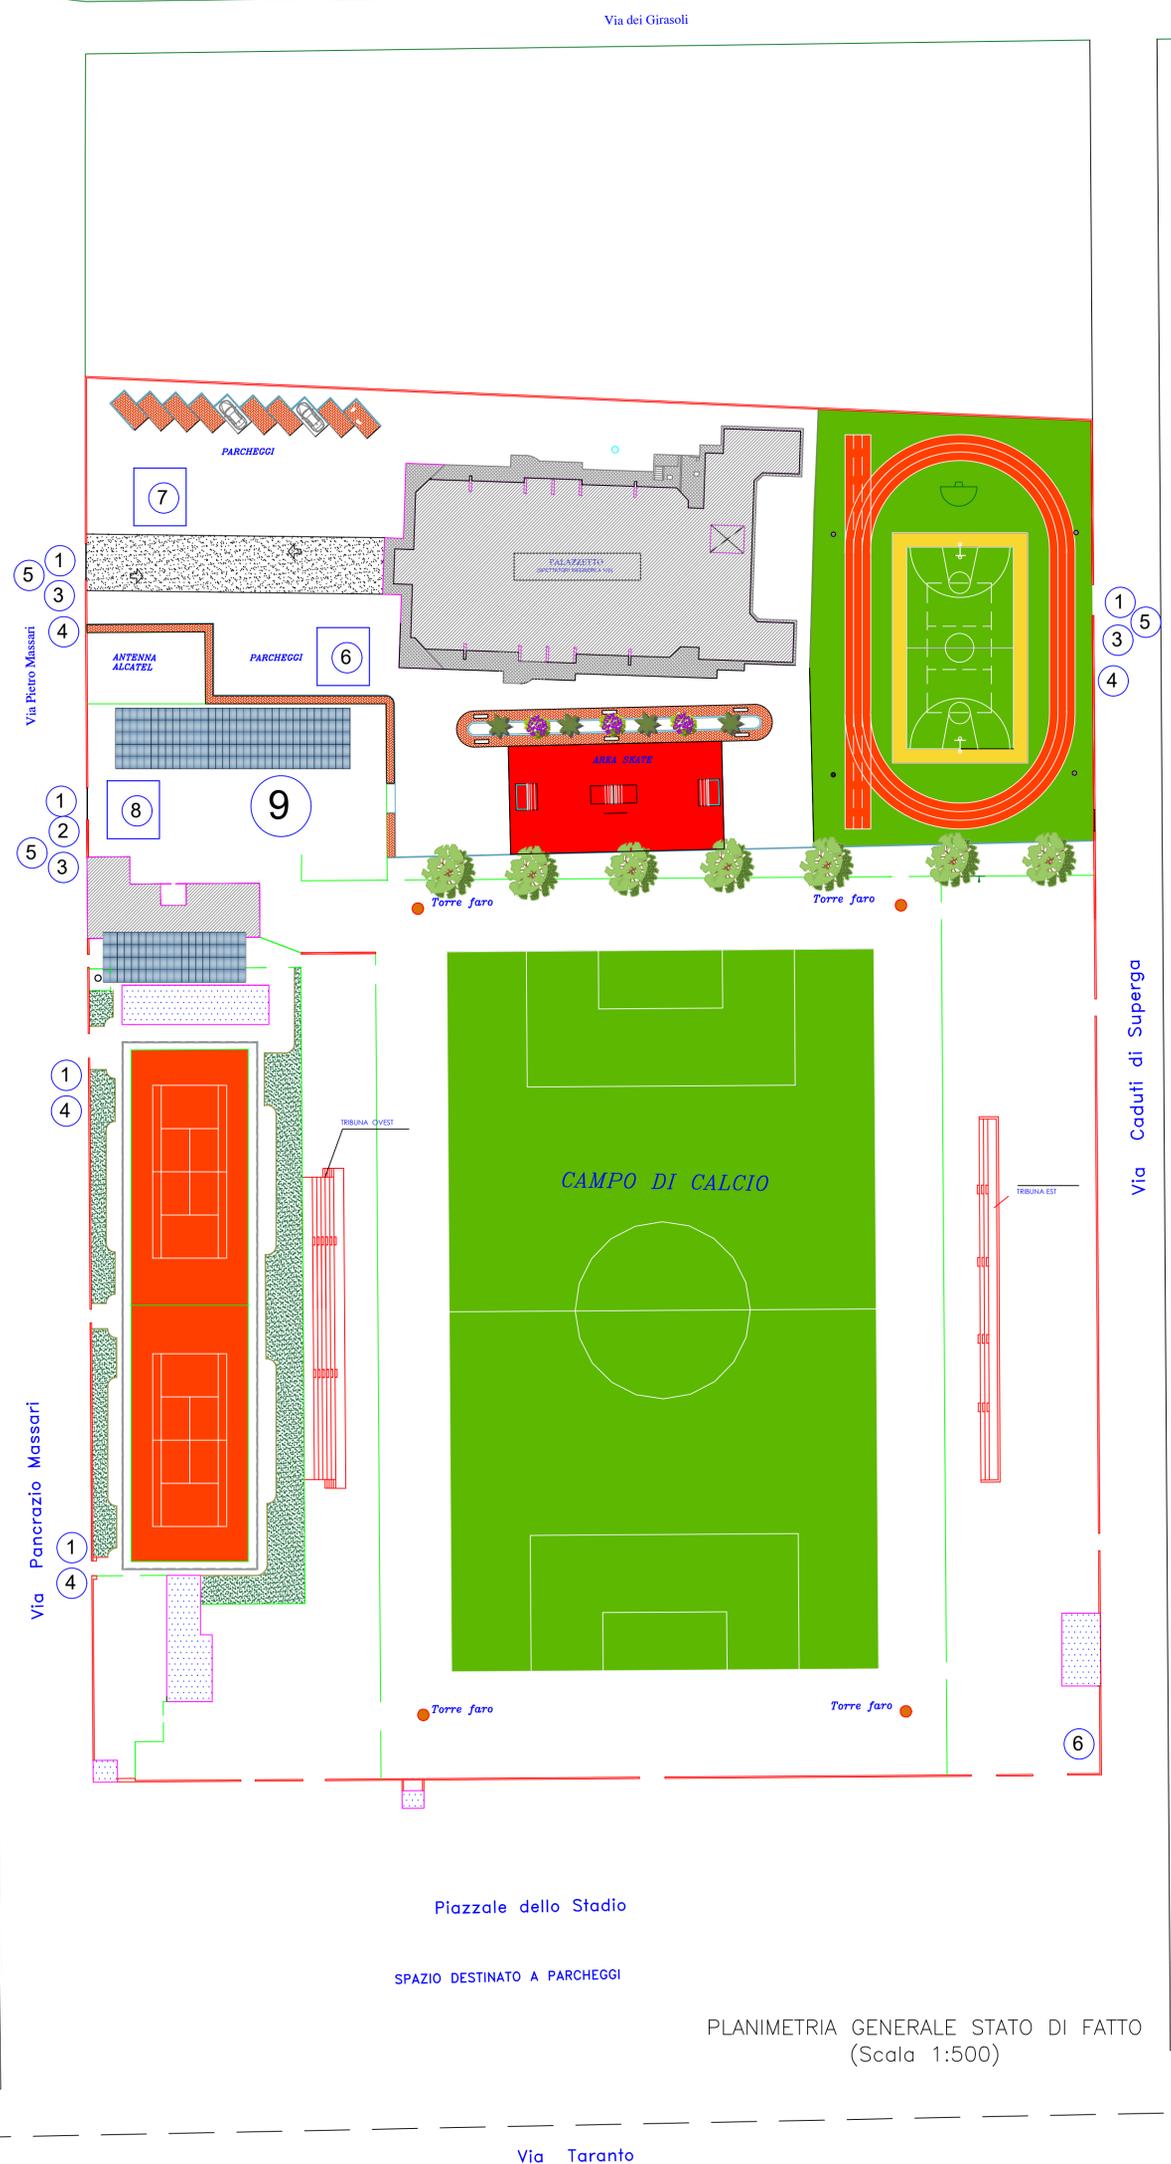

PLANIMETRIA GENERALE STATO DI FATTO
(Scala 1:500)