



COMUNE
di
SAN PANCRAZIO SALENTINO
Provincia di Brindisi

PR Puglia FESR-FSE+ 2021-2027. Asse Prioritario III "Mobilità urbana sostenibile" - Azione 3.1 "Interventi per la promozione della mobilità urbana multimodale sostenibile" - Sub - Azione 3.1.2 "Promuovere le infrastrutture ed i servizi di mobilità dolce ciclopedonale a scala urbana e suburbana".
"Avviso per la selezione di interventi finalizzati alla realizzazione di reti di percorsi ciclabili e/o ciclopedonali in aree urbane e suburbane.

PROGETTO ESECUTIVO

Potenziamento dell'infrastruttura viaria mediante
la realizzazione di una sede ciclo-pedonale nel
centro abitato di San Pancrazio Salentino

COMMITTEAZIONE :
AMMINISTRAZIONE COMUNALE SAN PANCRAZIO SALENTINO

ELABORATO:
STATO DI PROGETTO - QUADRO DI UNIONE
TAV. 02


DATA:
Gennaio 2025

NOTE:
I.R.U.P. Arch. Cosimo STRIDI
I progettisti Arch. Cosimo STRIDI
Ing. Gianluca PELLEGRINO
Ing. Elso VINCENTI

PISTA CICLABILE SU SEDE STRADALE ASFALTATA,
VIA SAN PASQUALE - TRATTO TRA VIA DEI GAROFANI E CONDOTTA IDRICA

PISTA CICLABILE SU MATERIALE ECO-COMPATIBILE,
DA REALIZZARE EX NOVO
VIA SAN PASQUALE DA PISTA CICLABILE DI PROGETTO ANAS E VIA DEI GAROFANI
VIA POTENZA (PRIMO TRATTO)

PISTA CICLABILE SU CALCESTRUZZO,
Sede su Condotta idrica del Sifone Lecce-Ramo
Adriatico

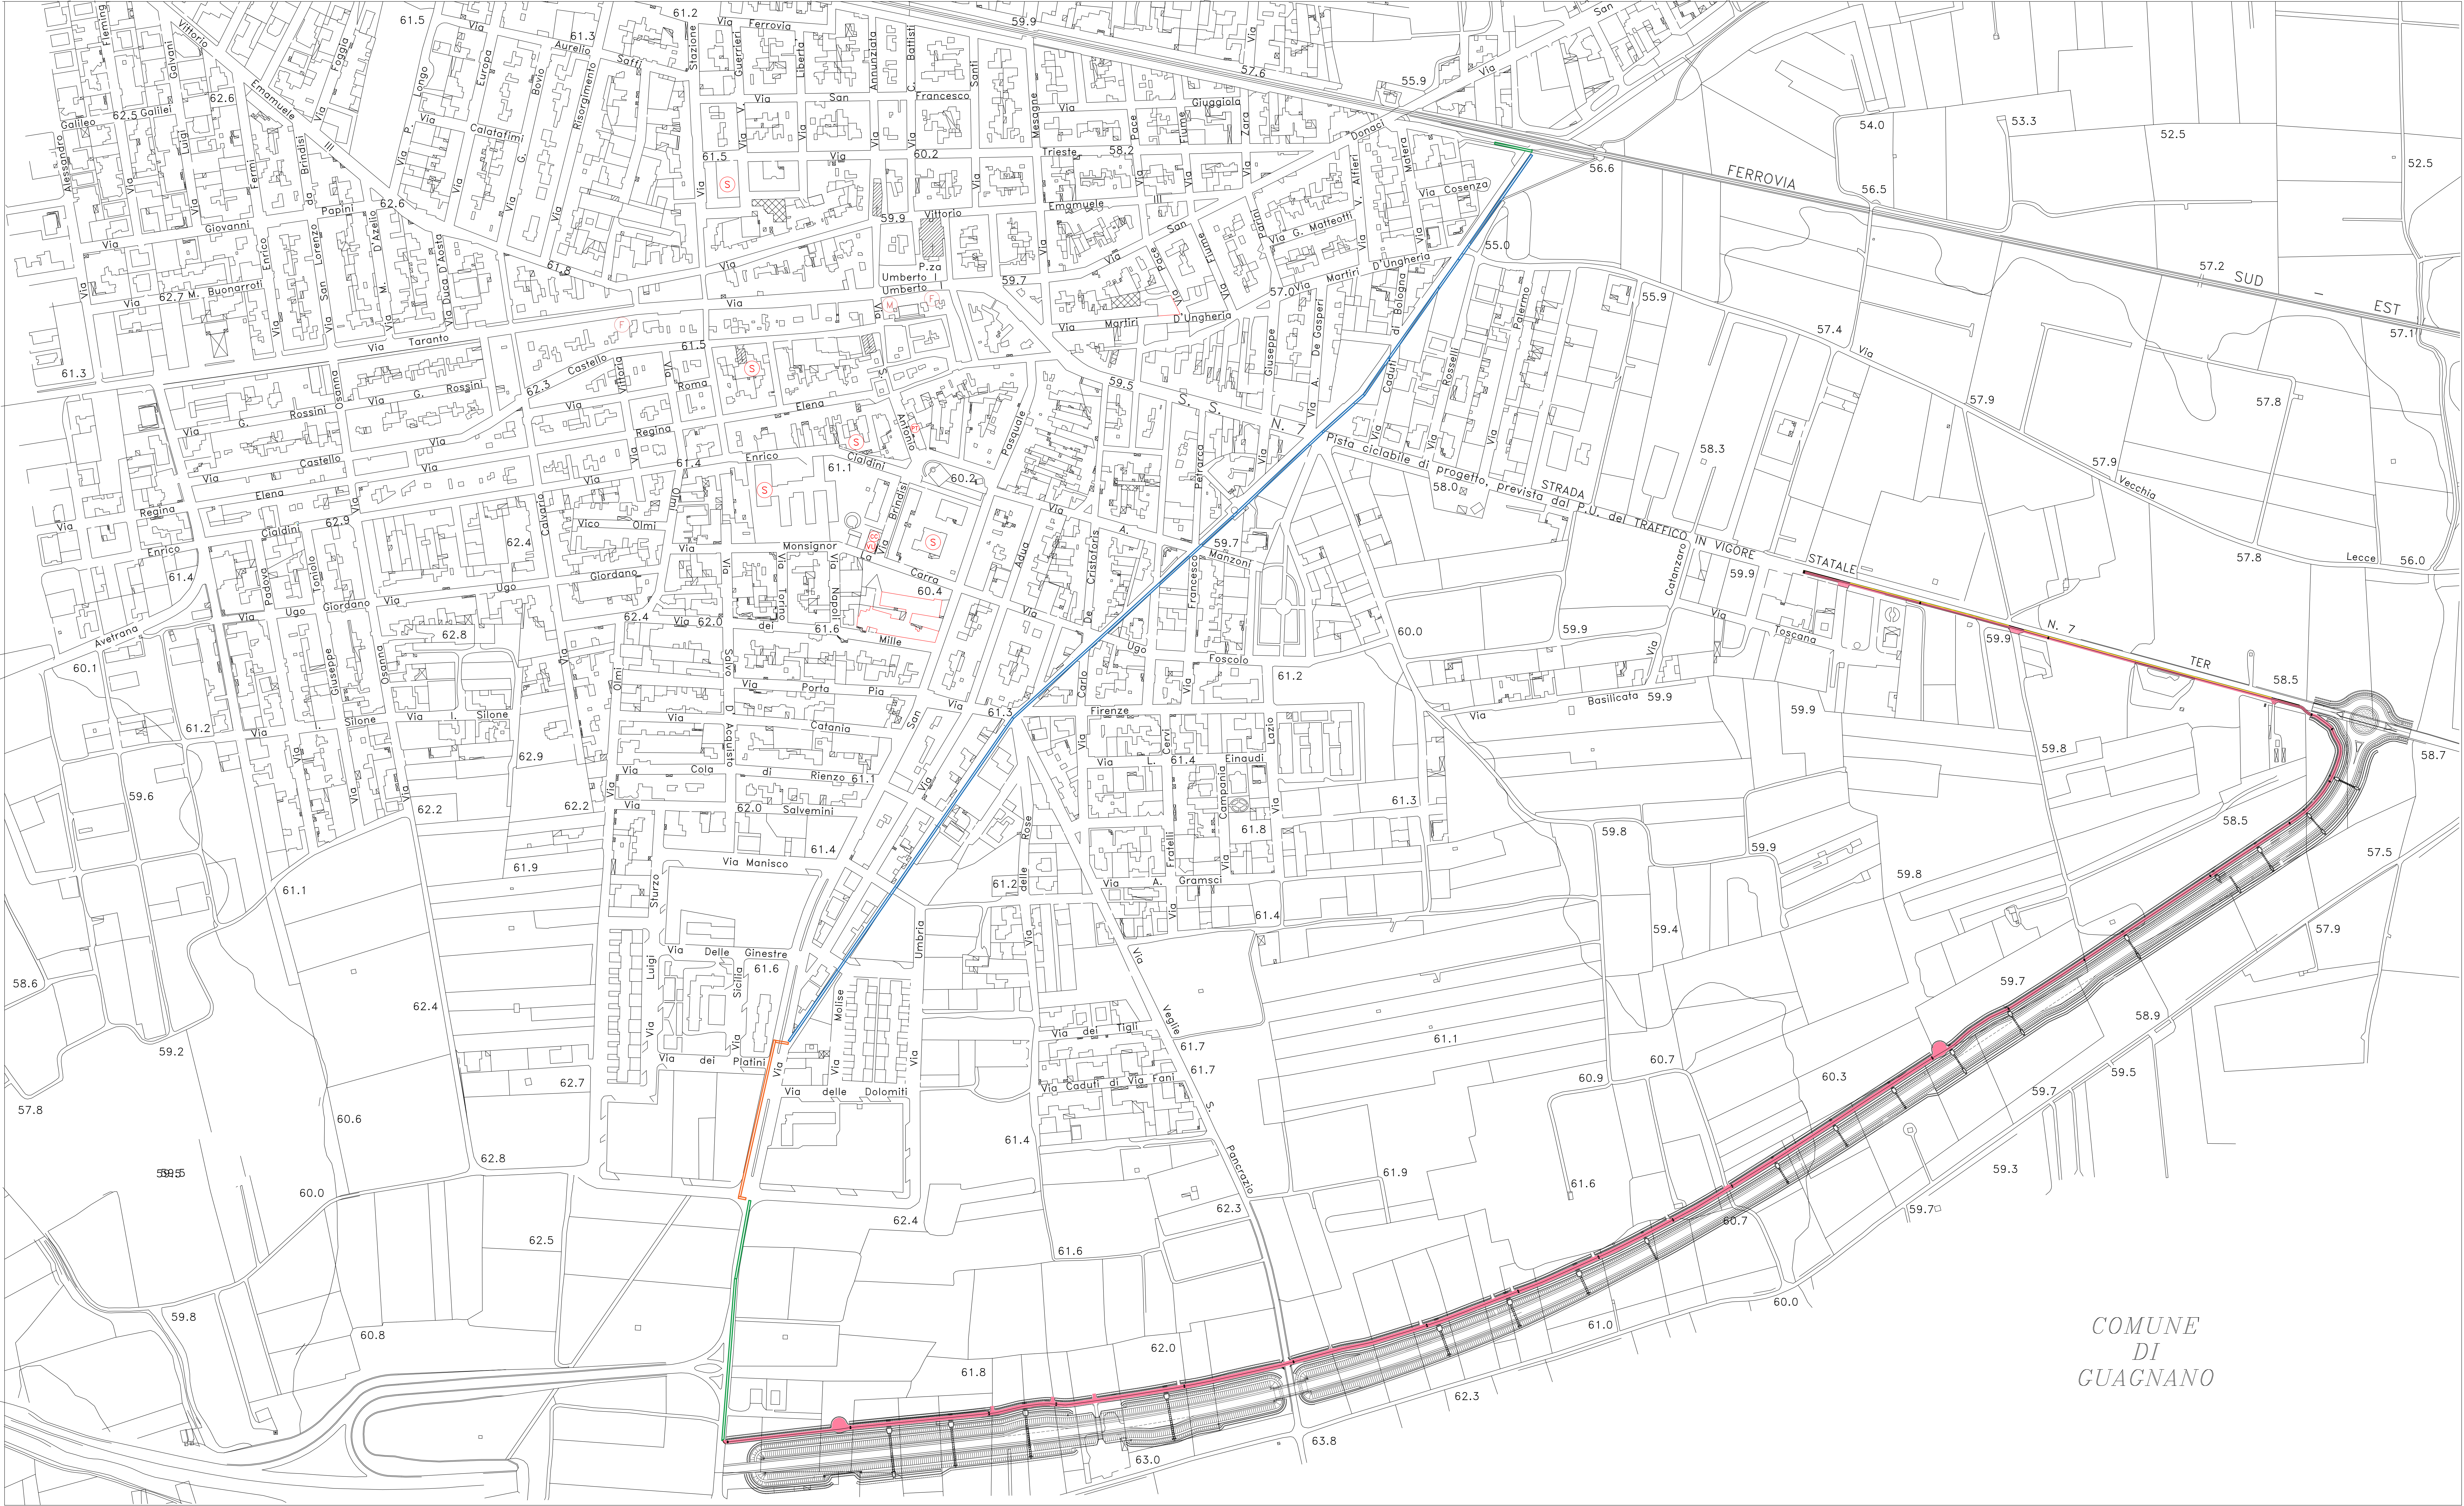

COMUNE
DI
GUAGNANO