



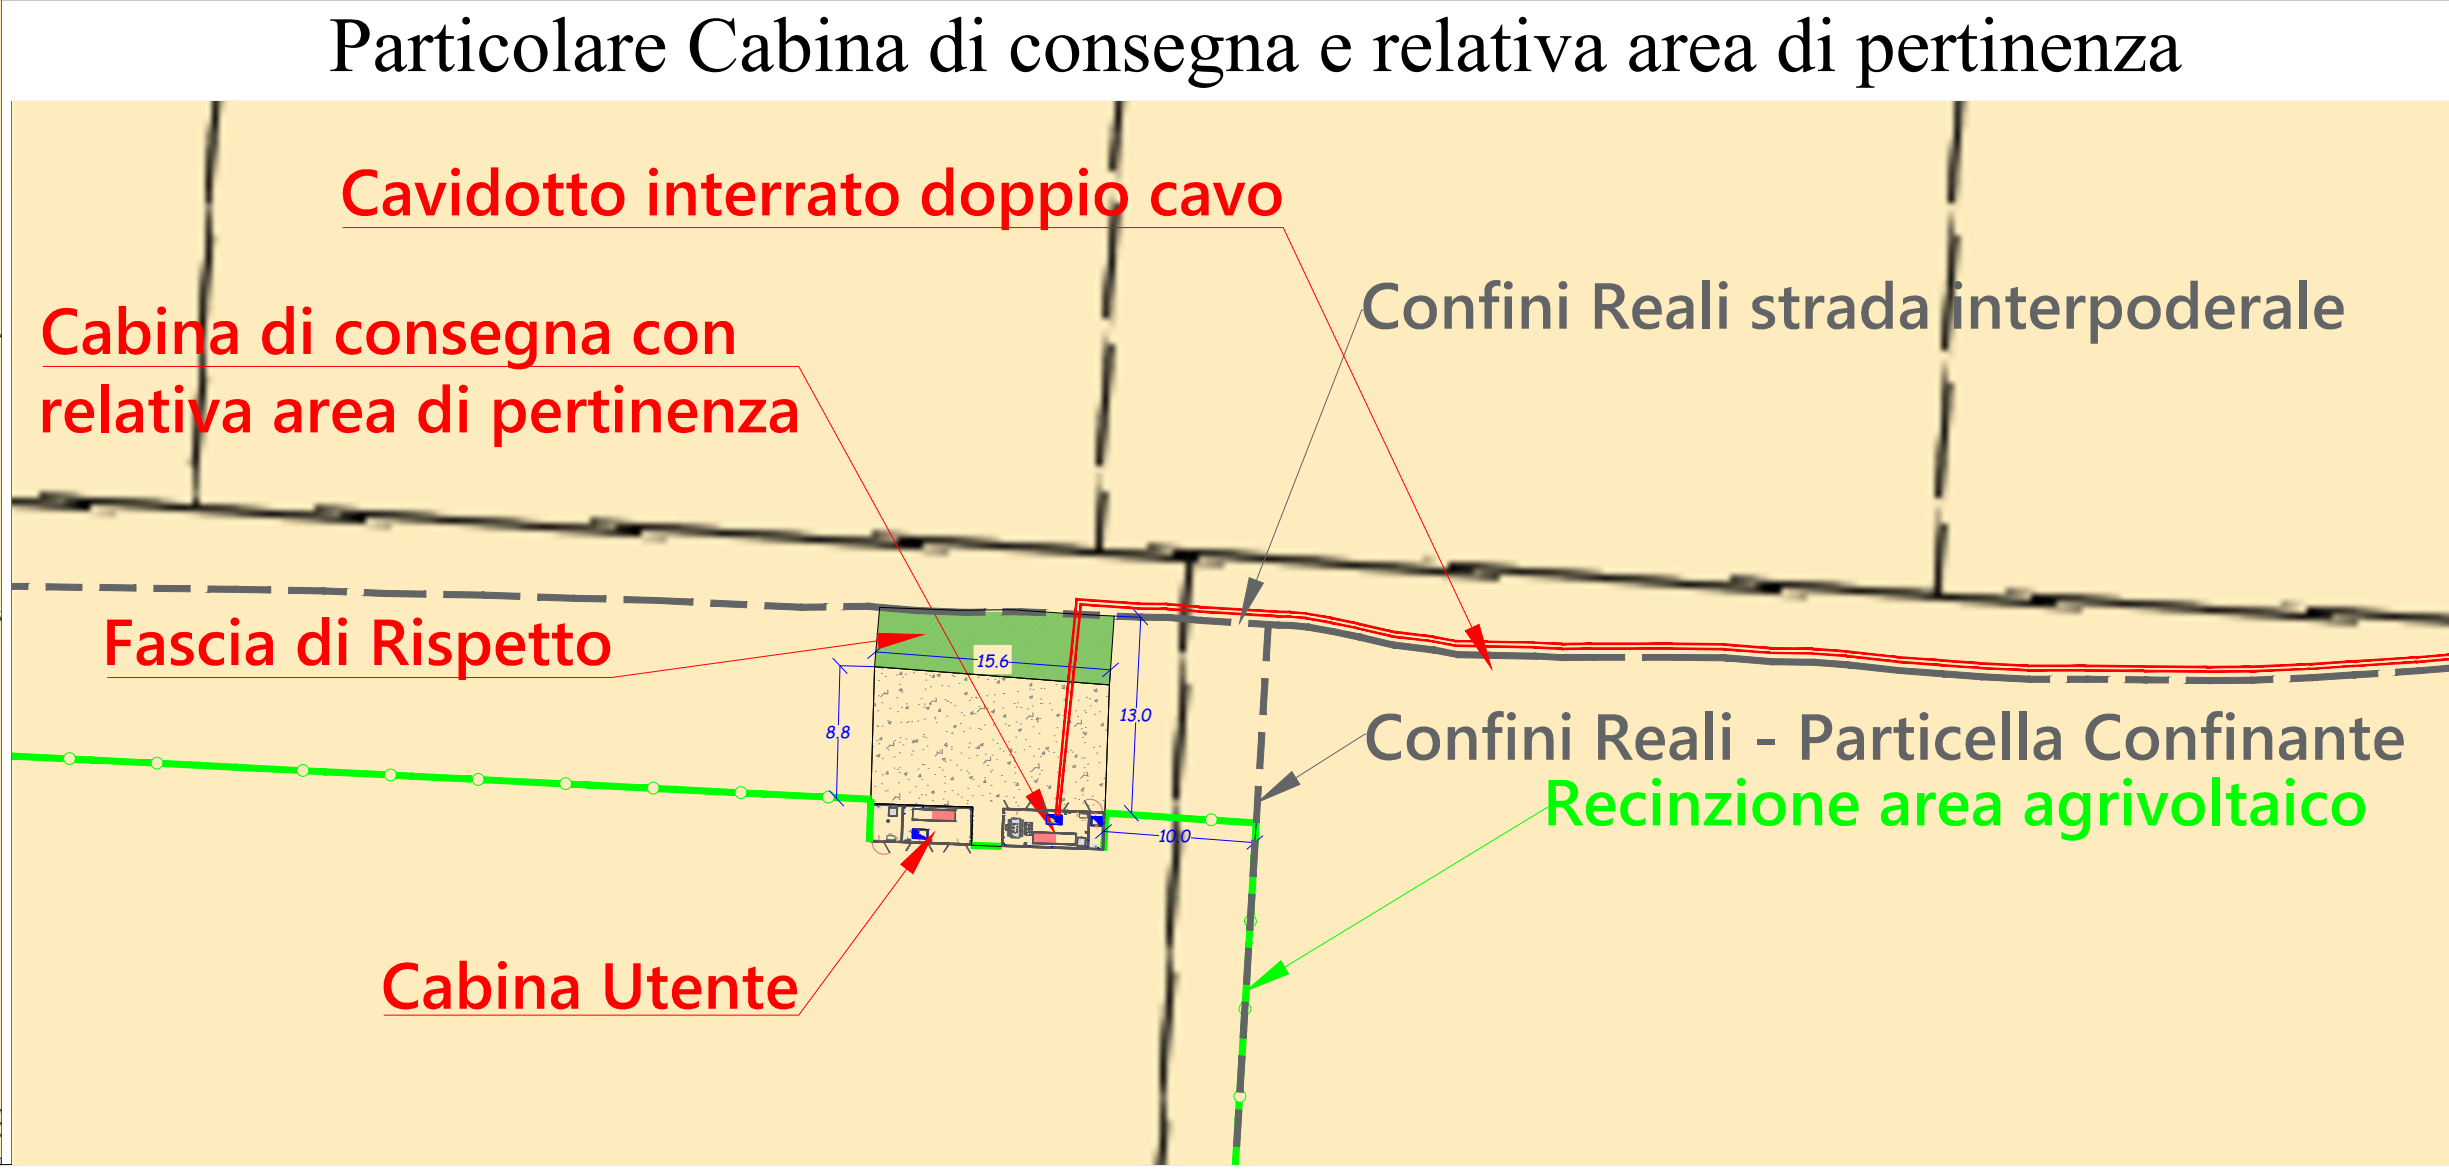

- LEGENDA**
- Cavidotto interrato doppio cavo, 410 metri
 - Cavidotto interrato singolo cavo, 298 metri
 - Linea aerea MT esistente
 - Limite catastale area nella disponibilità del proponente, 97.230 metri quadri
 - Recinzione agrivoltaico, 74.627 metri quadri
 - Confini Reali
 - Cavidotto interrato singolo su strada pubblica, 973 metri

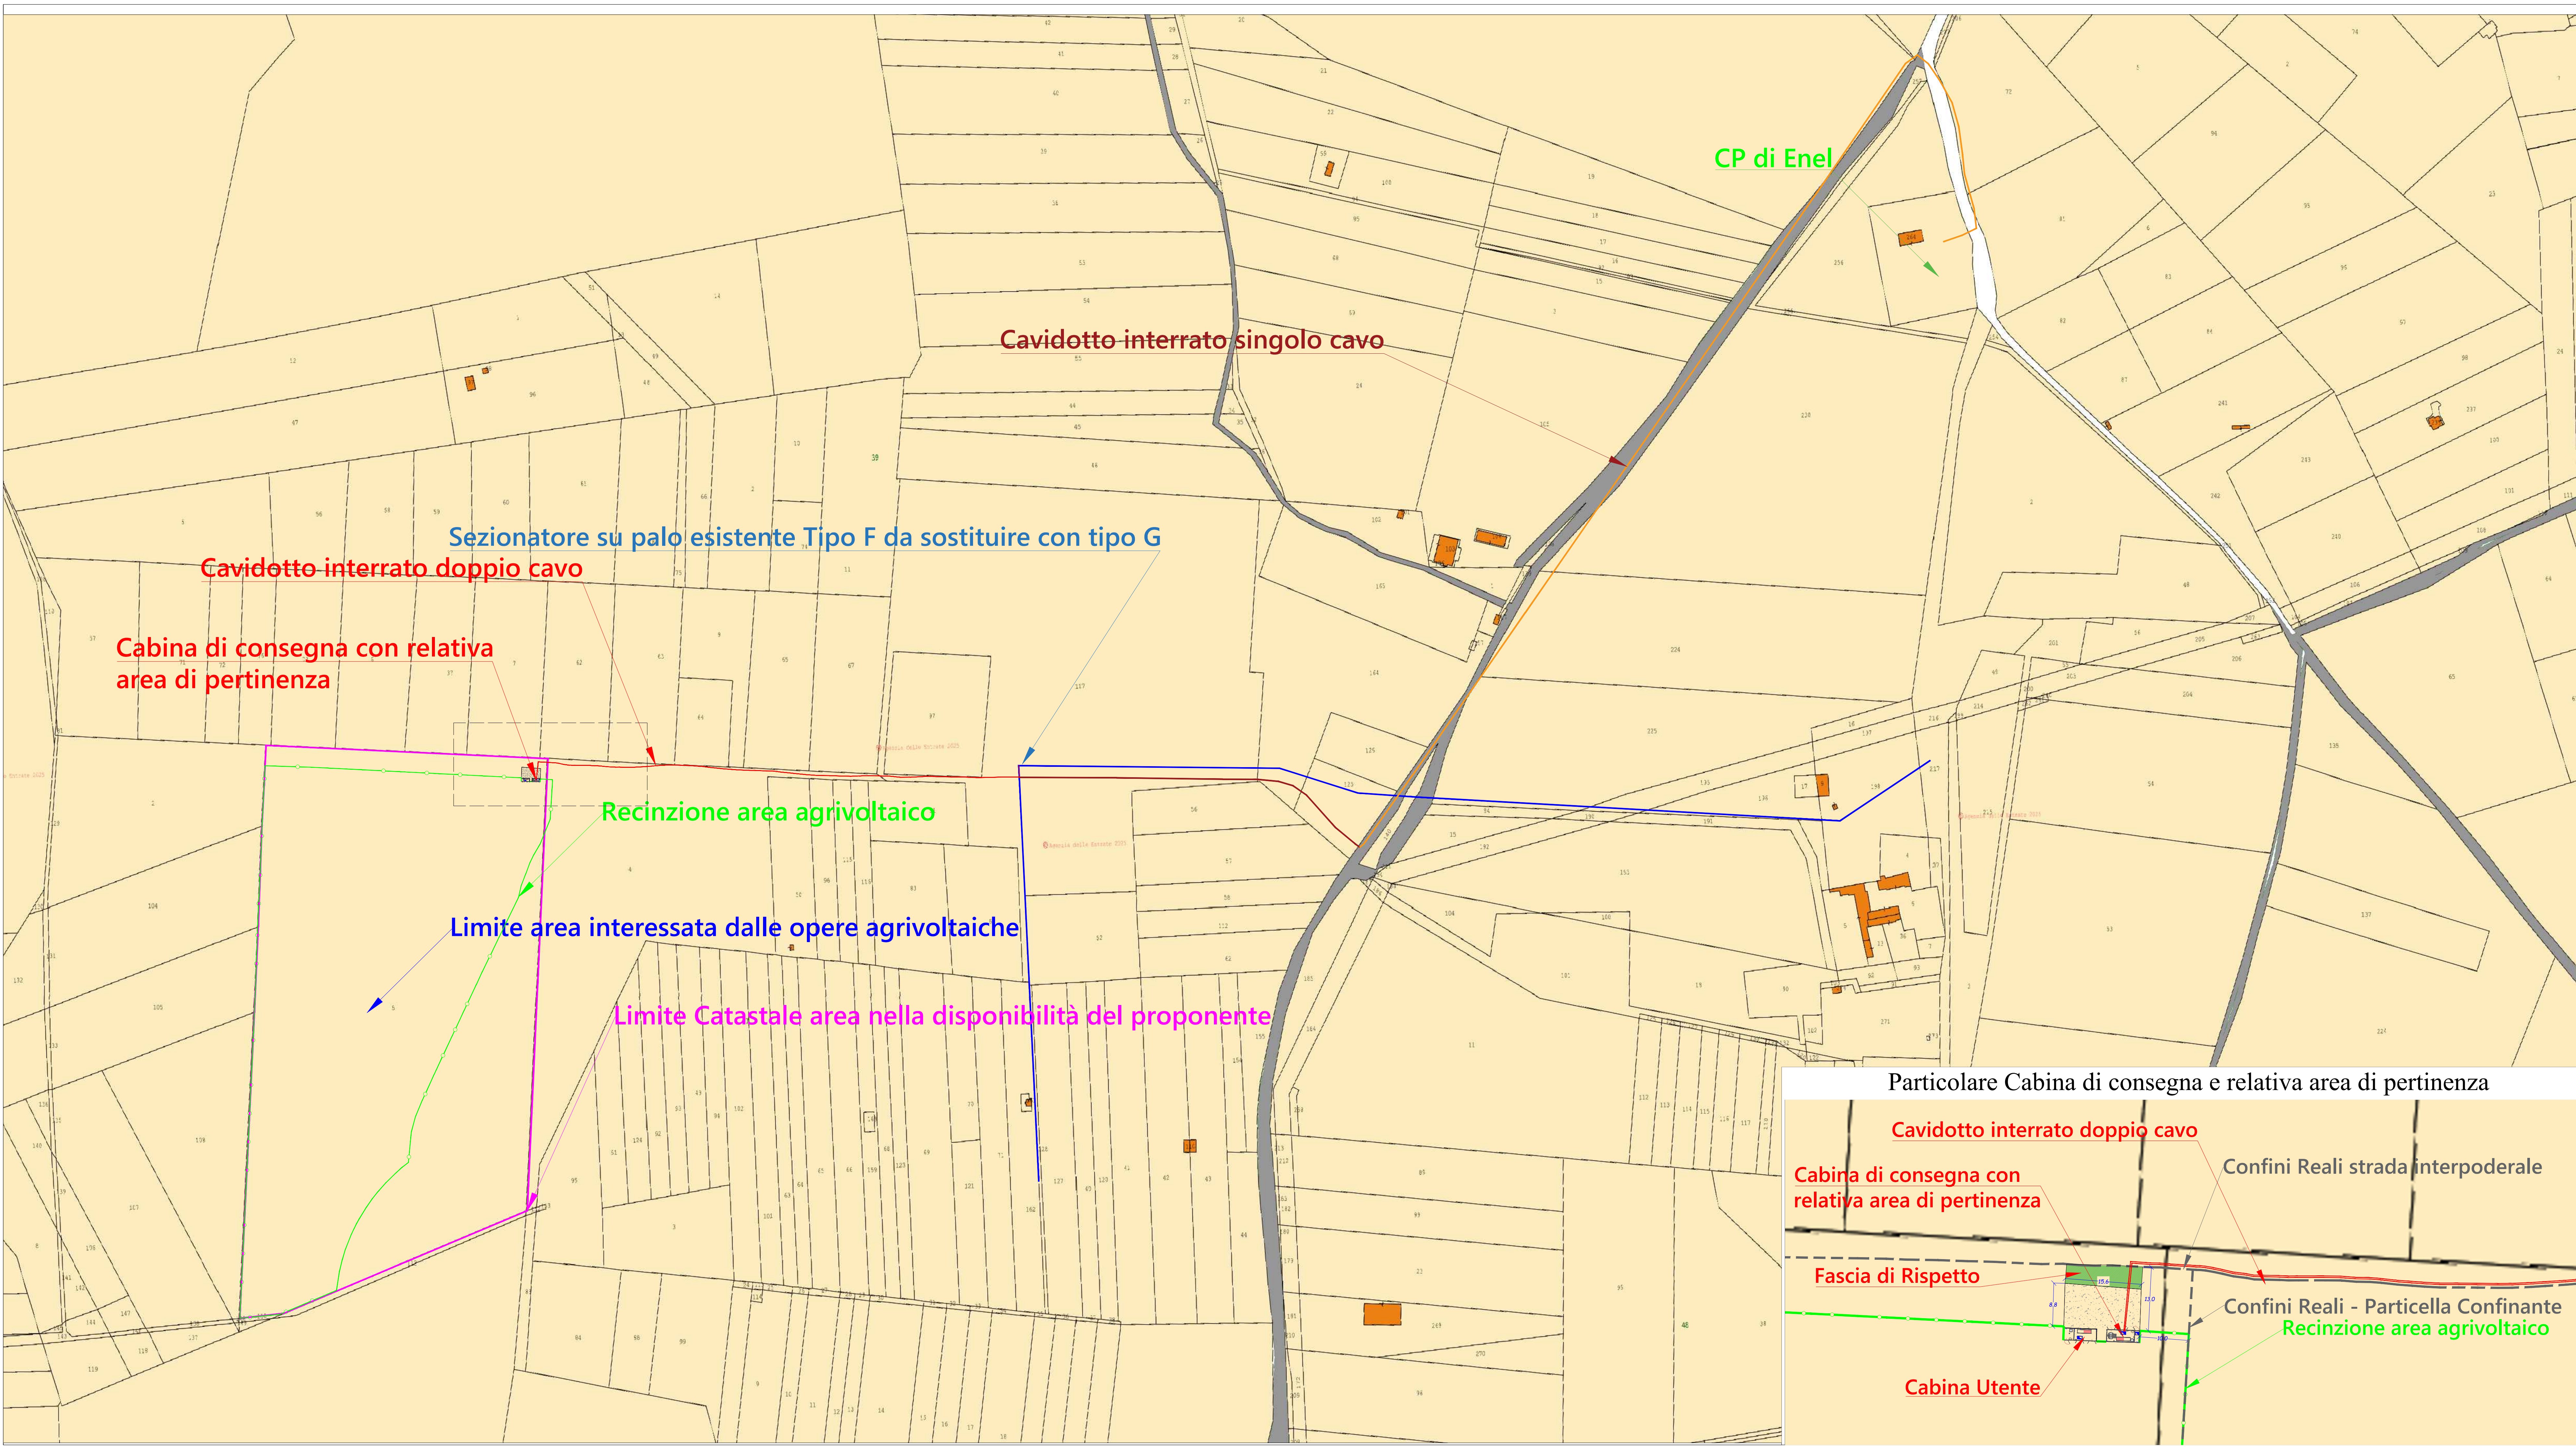



REGIONE PUGLIA
PROVINCIA DI BRINDISI
COMUNE DI SAN PANCRAZIO SALENTINO



Progetto DEFINITIVO: SPV46
Impianto Agrivoltaico ubicato in agro del Comune San Pancrazio Salentino (Br), sui terreni censiti nel N.C.T del Comune di San Pancrazio Salentino foglio di mappa n. 47 particella n.5
Potenza ai fini della connessione 4,856 MW.
Codice di Rintracciabilità di Enel S.P.A. 491152164

Codice elaborato	PIANO TECNICO - PAS ai sensi del Dlgs 190 del 2024	Febbr. 2026
------------------	--	-------------

SPV.46 -T12 rev1	Sovrapposizione dell'intervento su planimetria catastale Rev.1
Scala 1:2.000 - 1:500	


DATA	MOTIVO REVISIONE	REDATTO	APPROVATO
27/01/2025	//	ING. FRANCESCO CIRACI*	ING. FRANCESCO CIRACI*
24/02/2026	Integrazione ENEL	ING. FRANCESCO CIRACI*	ING. FRANCESCO CIRACI*

COMMITTENTE:



FFK SPV 7 S.R.L.
VIA DURINI 4 – 20122 - MILANO (MI)
C.F. 13841710968 - P.IVA 13841710968 (IT)

PROGETTISTA

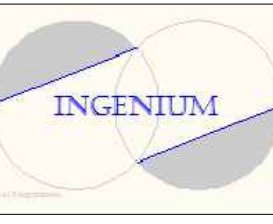

Studio di Ingegneria di Ciraci Francesco
Sede legale: San Lorenzo n. 2,
Ceglie Messapica (Br), 72013,
Cell.3382328300
Email: ciracifrancesco@gmail.com

