


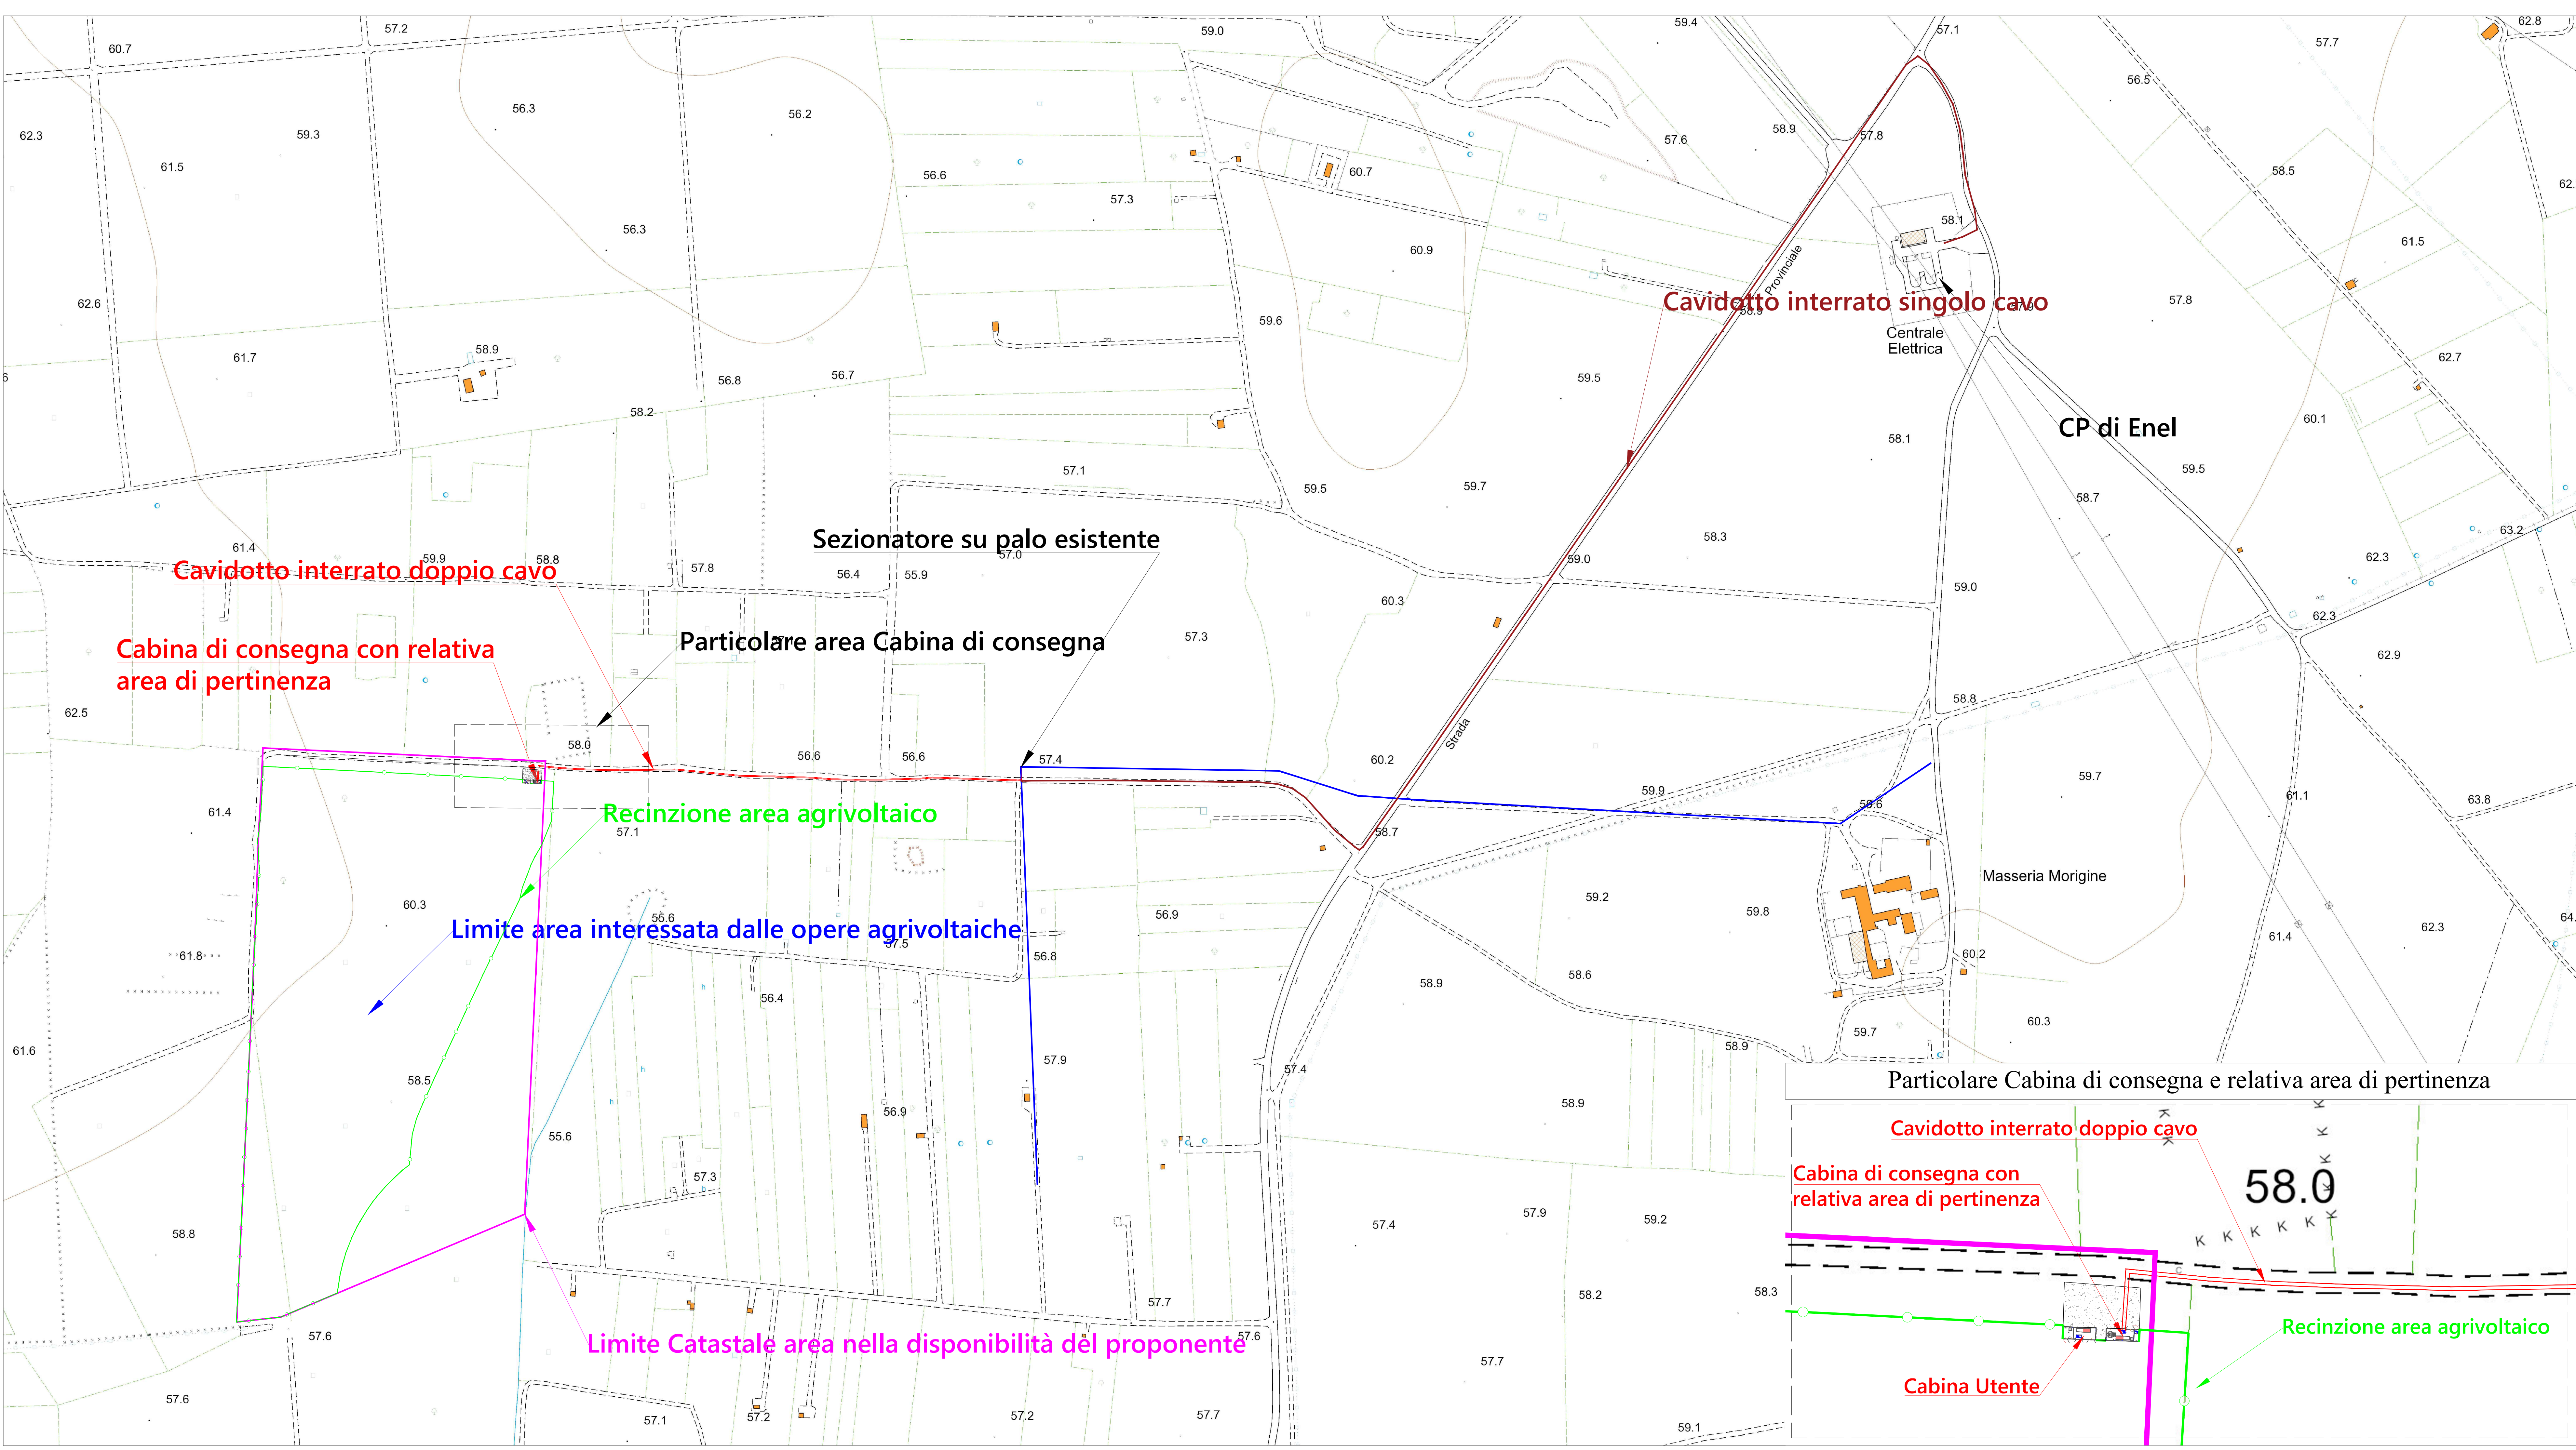


- LEGENDA**
- Cavidotto interrato doppio cavo, 410 metri
 - Cavidotto interrato singolo cavo, 1270 metri
 - Linea aerea MT esistente
 - Limite catastale area nella disponibilità del proponente, 97.230 metri quadri
 - Recinzione agrivoltaico, 74.627 metri quadri





REGIONE PUGLIA
PROVINCIA DI BRINDISI
COMUNE DI SAN PANCRAZIO SALENTINO

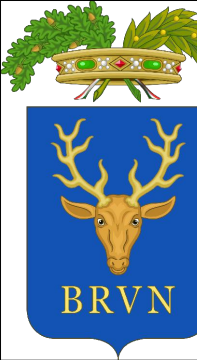


Progetto DEFINITIVO: SPV46
Impianto Agrivoltaico ubicato in agro del Comune San Pancrazio Salentino (Br), sui terreni censiti nel N.C.T del Comune di San Pancrazio Salentino foglio di mappa n. 47 particella n.5
Potenza ai fini della connessione 4,856 MW.
Codice di Rintracciabilità di Enel S.P.A. 491152164

Codice elaborato	PIANO TECNICO - PAS ai sensi del Dlgs 190 del 2024			Ottobre 2025
SPV.46 -T23	Studio plano altimetrico delle interferenze con strade, ferrovie, altre linee elettriche, opere rilevanti			
Scala 1:2.000				
DATA	MOTIVO REVISIONE	REDATTO	APPROVATO	
27/10/2025	//	ING. FRANCESCO CIRACI*	ING. FRANCESCO CIRACI*	



COMMITTENTE:

FFK SPV 7 S.R.L.
VIA DURINI 4 – 20122 - MILANO (MI)
C.F. 13841710968 - P.IVA 13841710968 (IT)

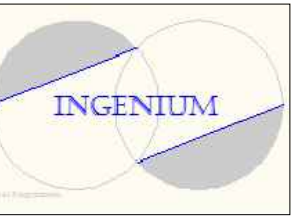

PROGETTISTA

Studio di Ingegneria di Ciraci Francesco
Sede legale: San Lorenzo n. 2,
Ceglie Messapica (Br), 72013,
Cell.3382328300
Email:ciracifrancesco@gmail.com

