
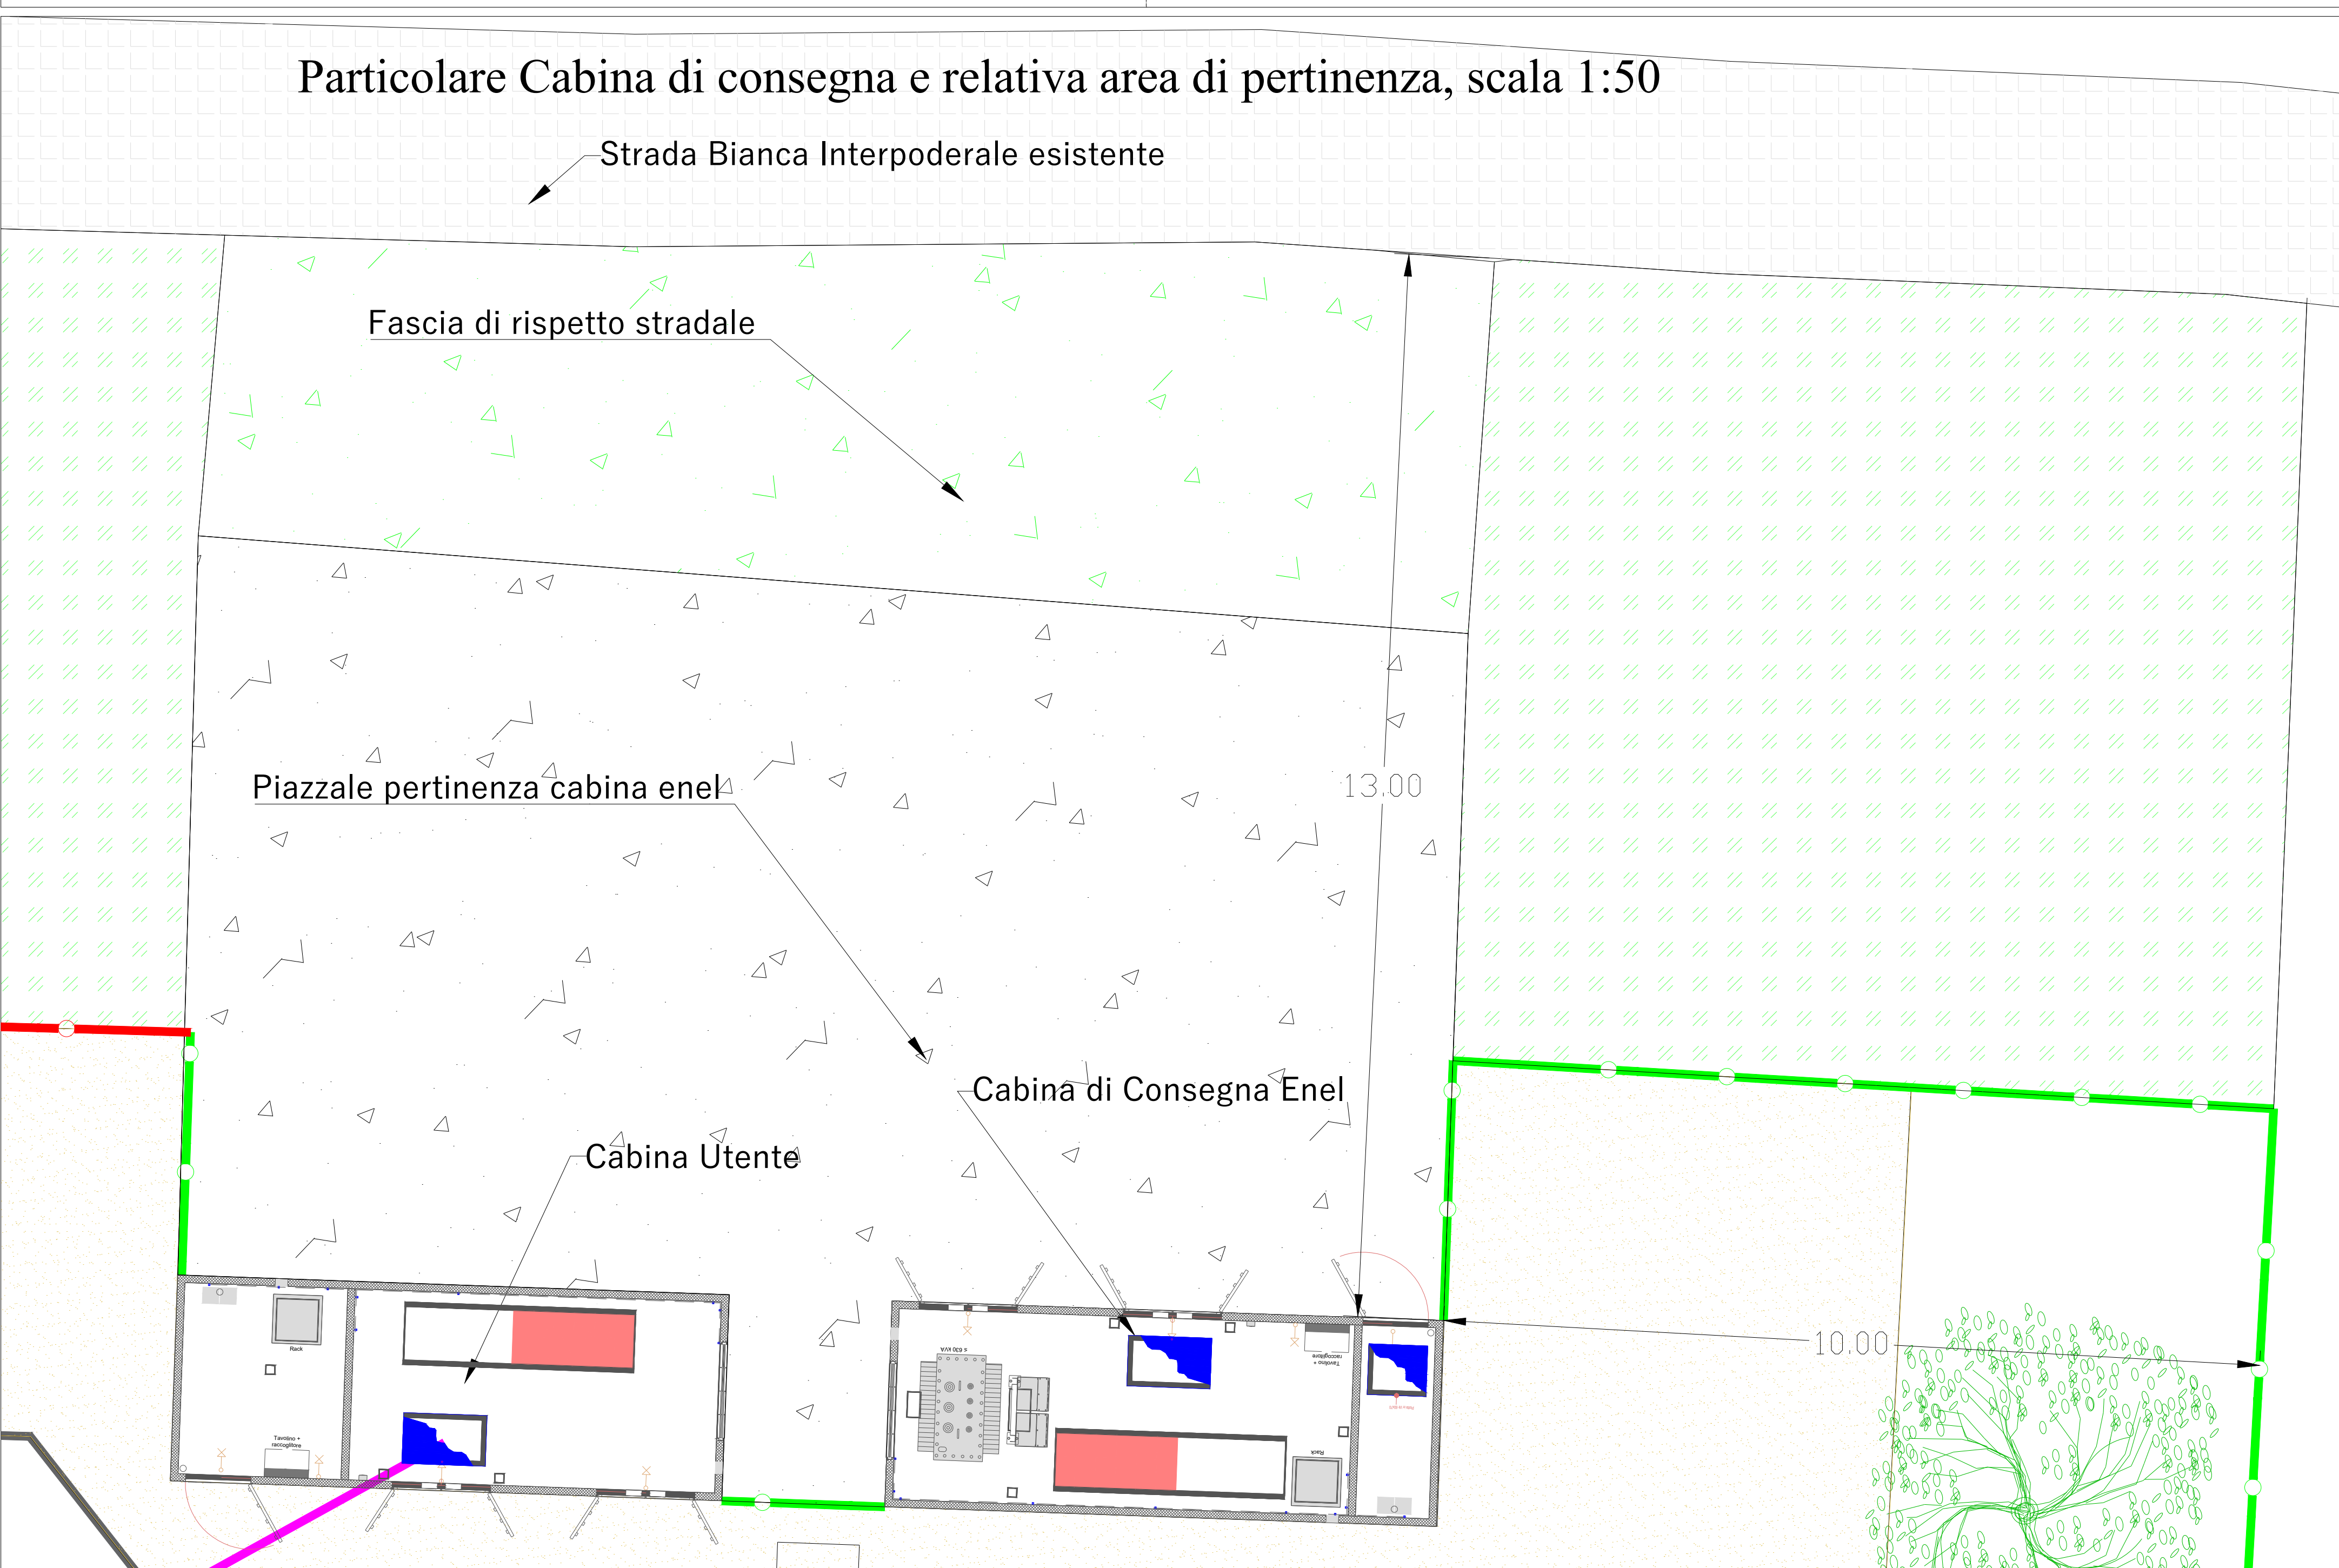
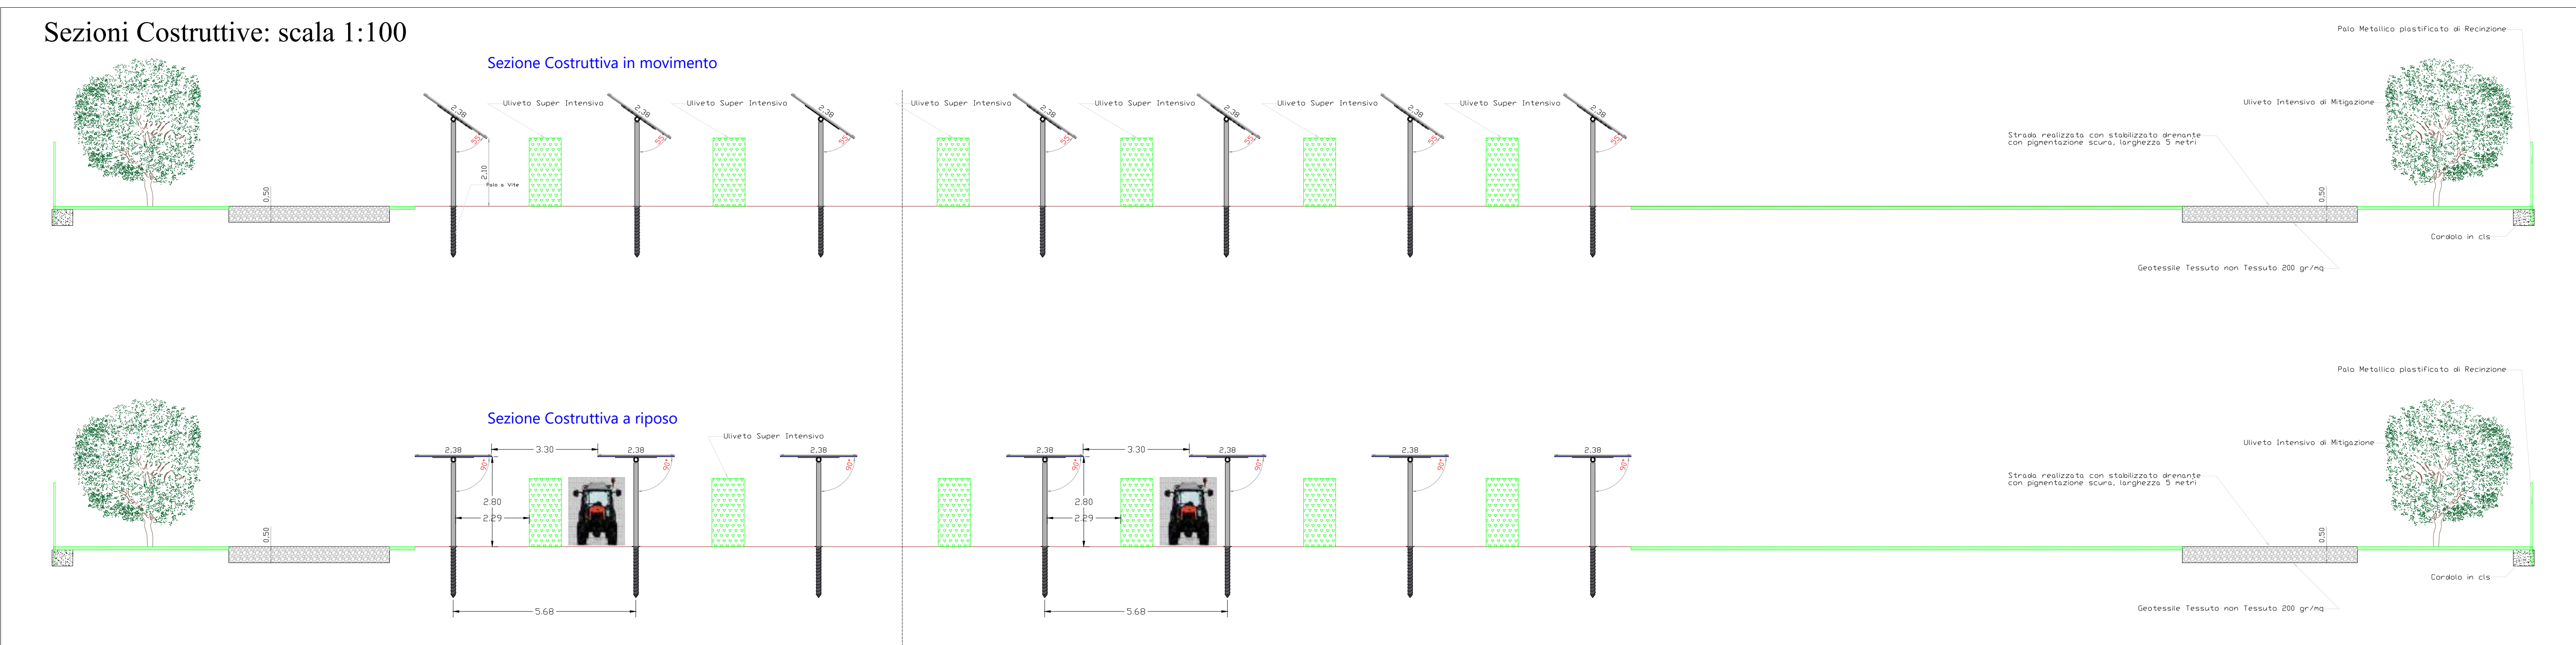
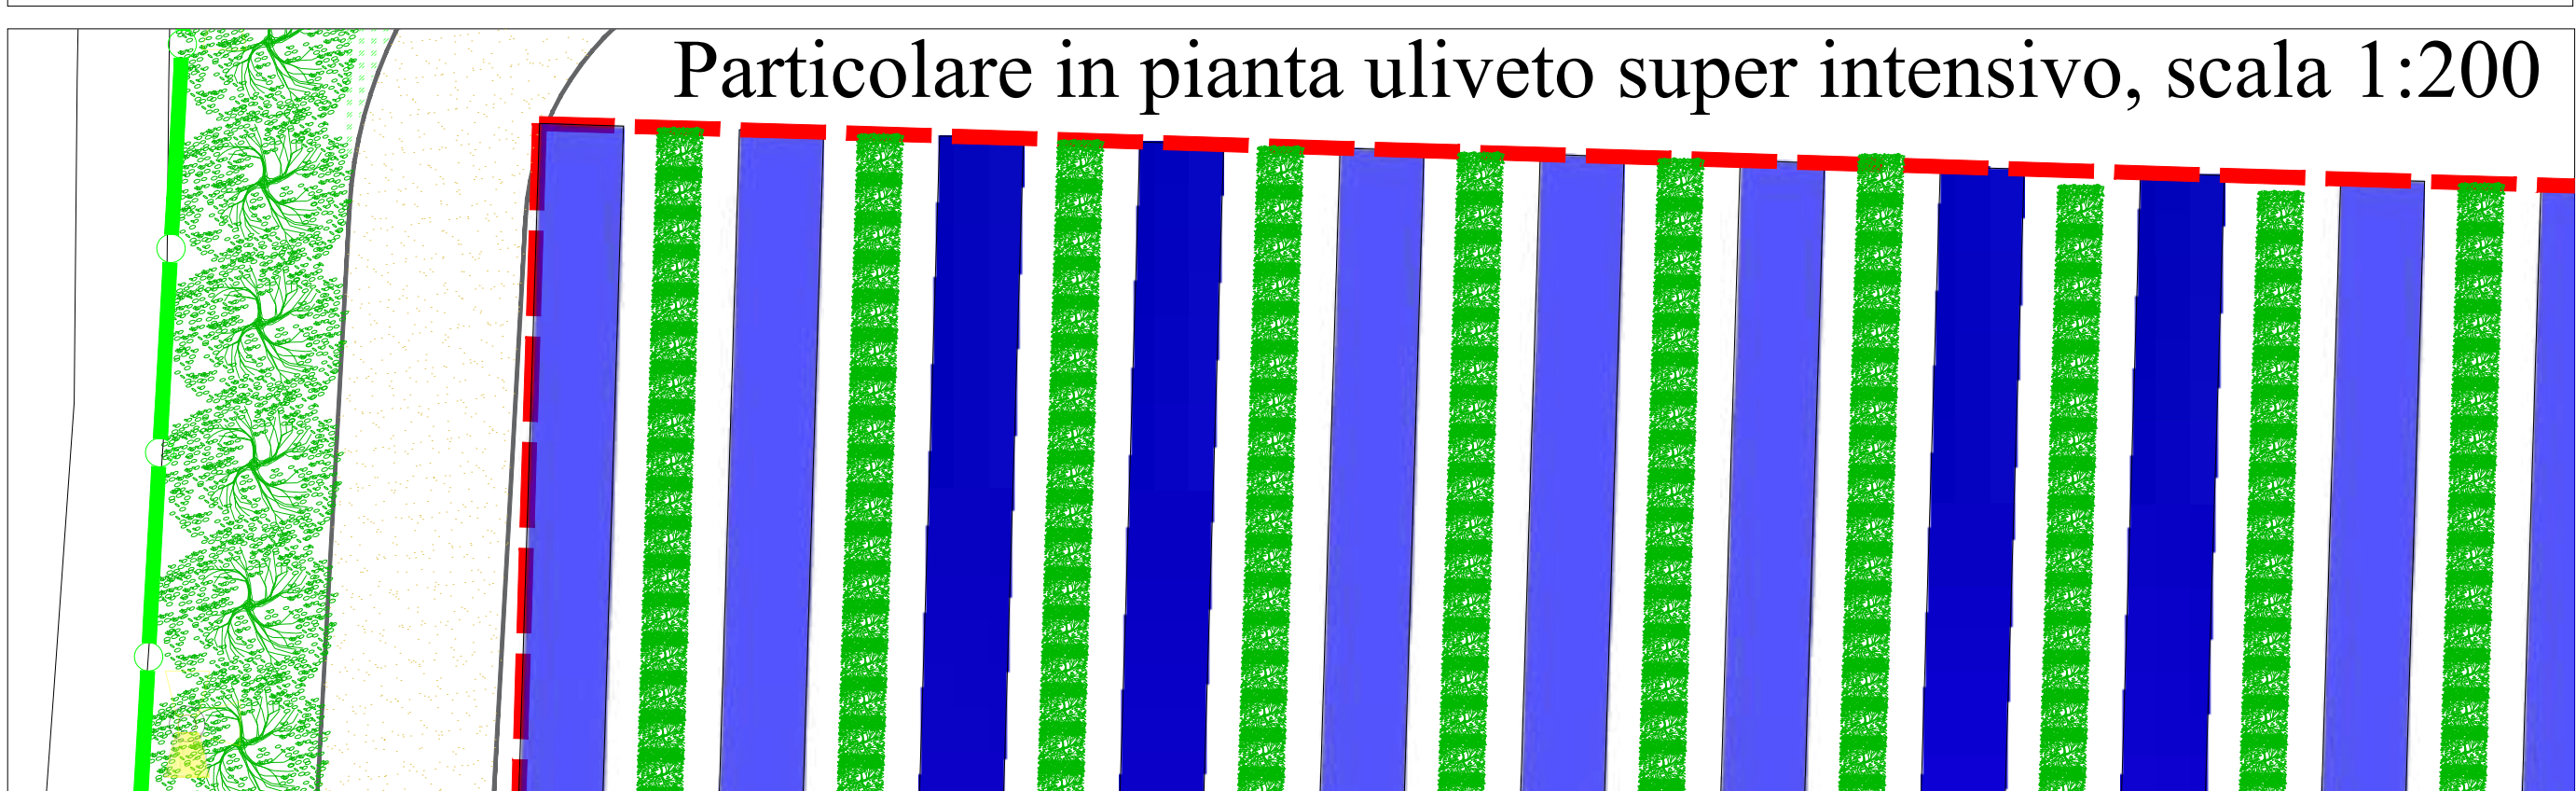


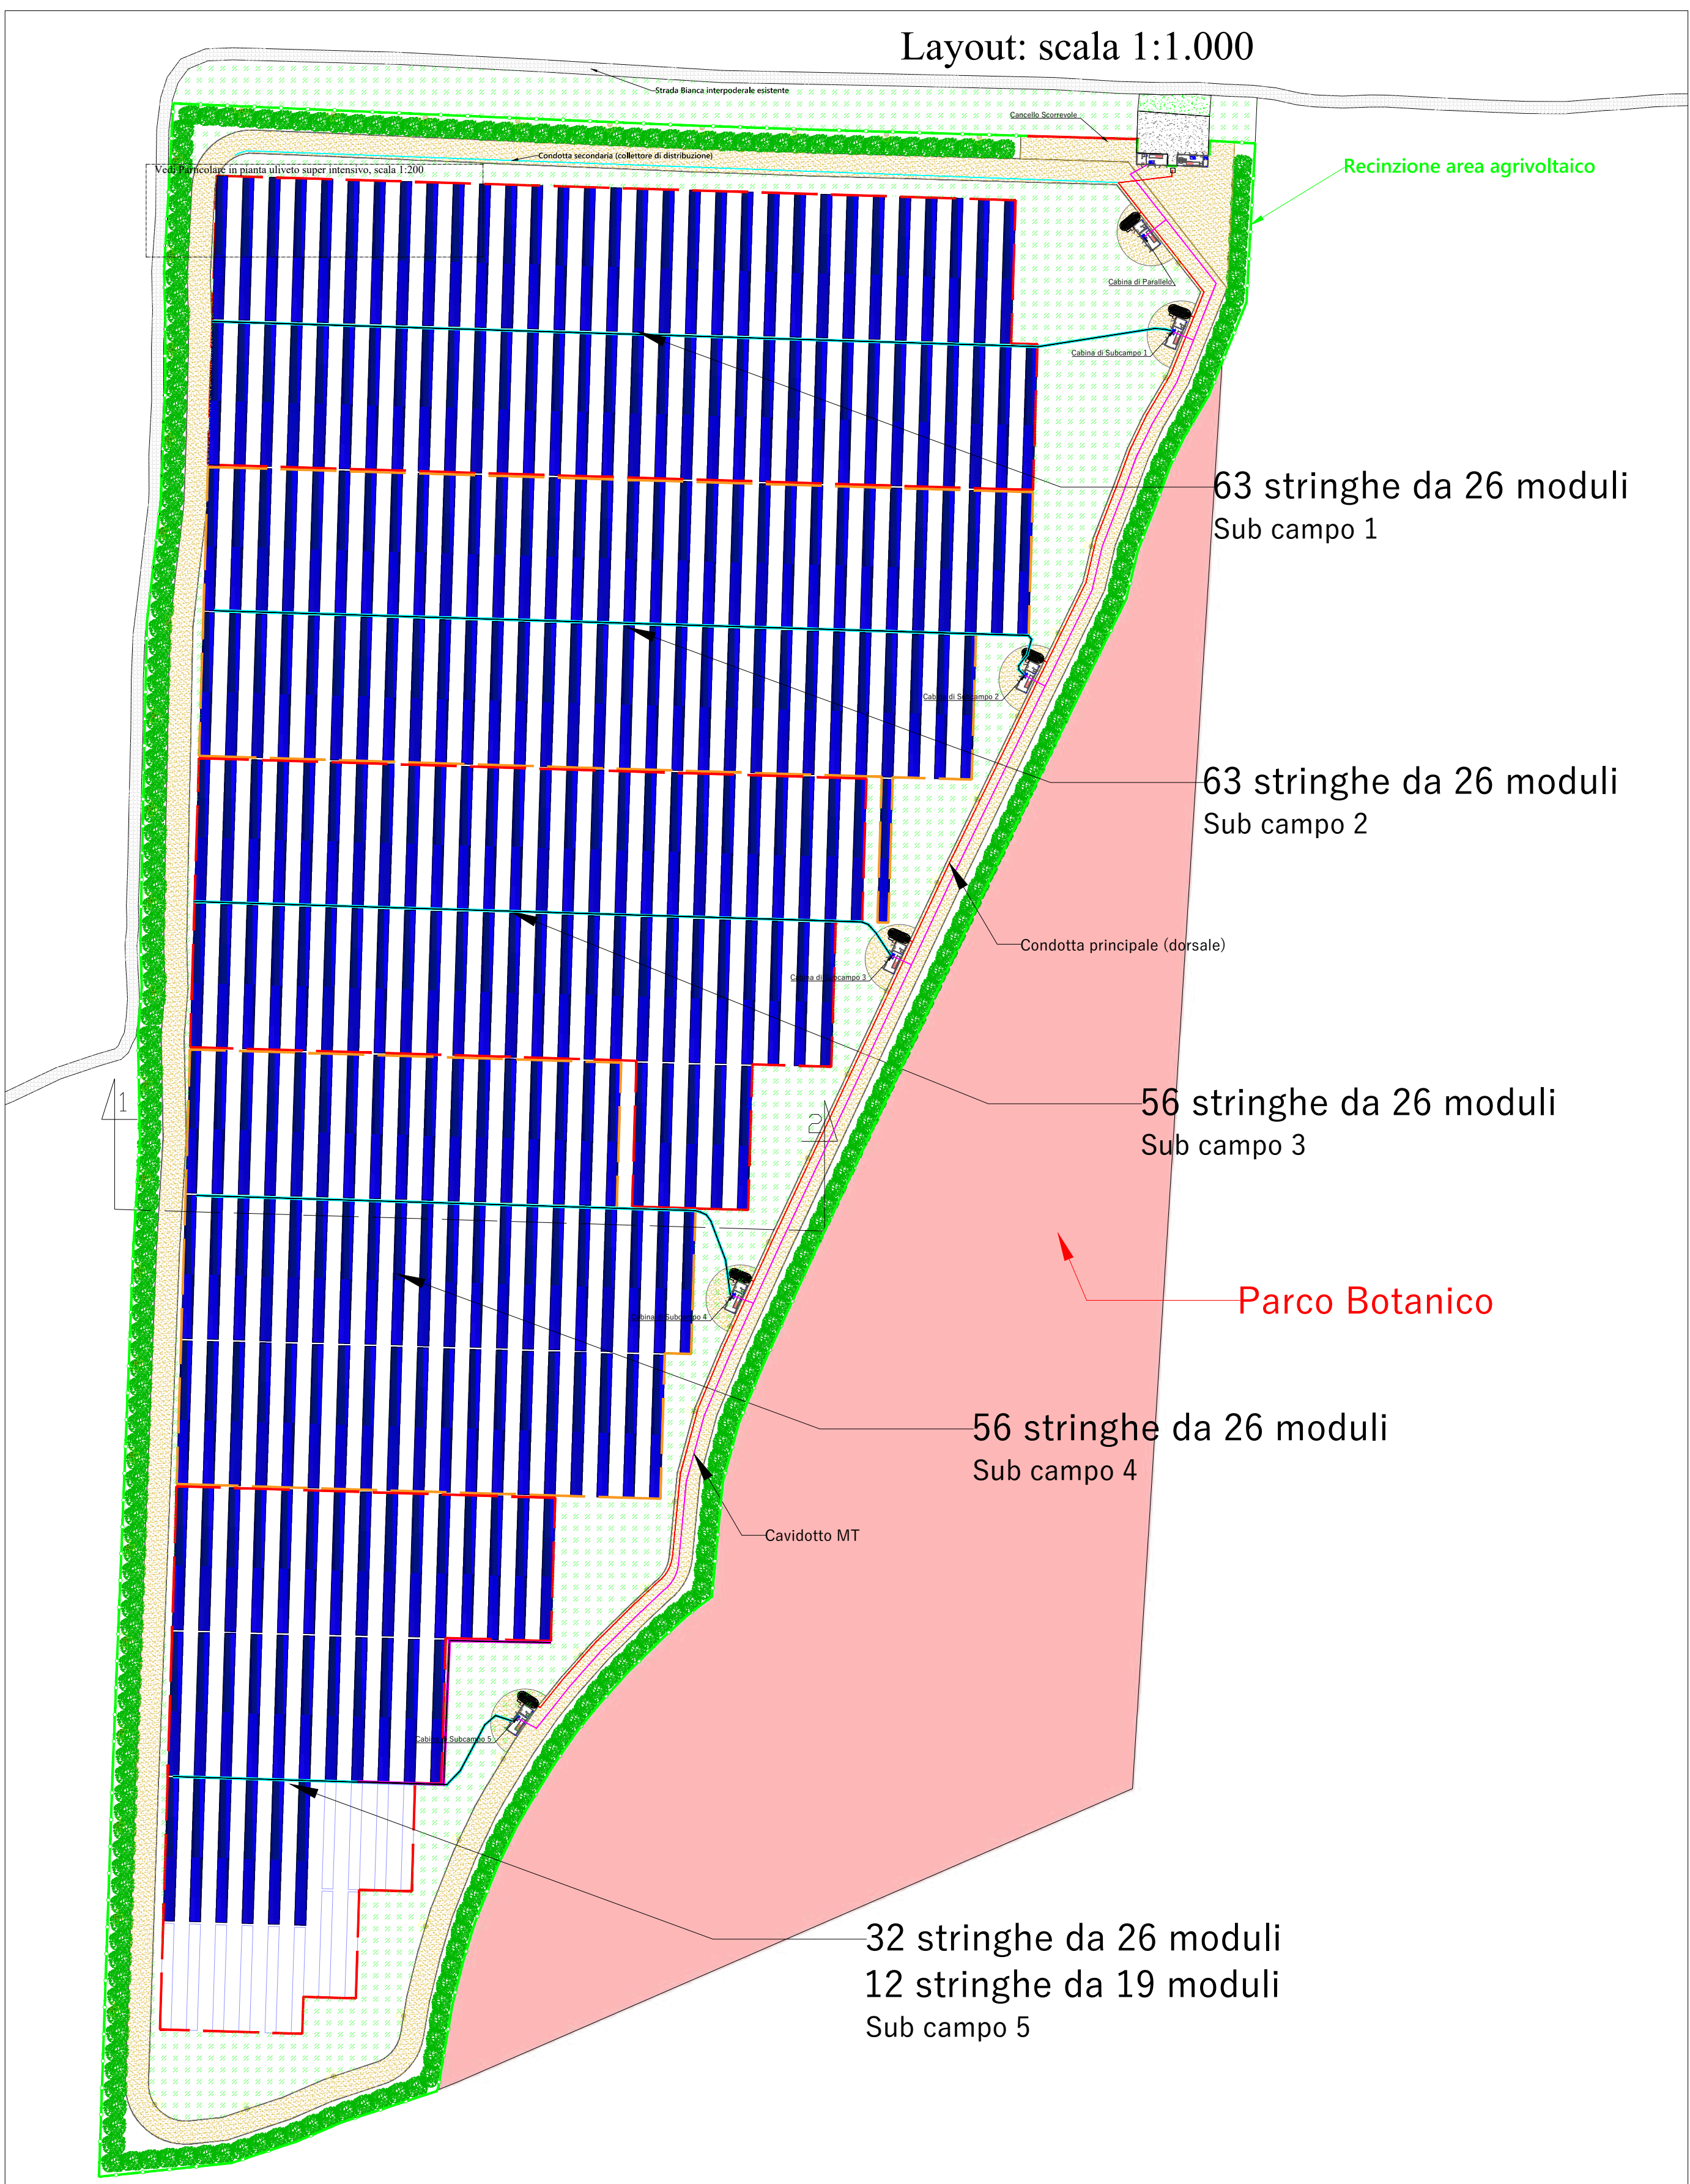

Legenda

Cavidotto AC, Bassa Tensione	—
Cavidotto AC, Media Tensione	—
Cavidotto DC	—
Condotta Prindipale	—
Condotta secondaria	—
Limiti Sub Campi	— — —

REGIONE PUGLIA
PROVINCIA DI BRINDISI
COMUNE DI SAN PANCRAZIO SALENTINO

Progetto DEFINITIVO: SPV46

Impianto Agrivoltaico ubicato in agro del Comune San Pancrazio Salentino (Br), sui terreni censiti nel N.C.T del Comune di San Pancrazio Salentino foglio di mappa n. 47 particella n.5

Potenza ai fini della connessione 4,856 MW.

Codice di Rintracciabilità di Enel S.P.A. 491152164

Codice elaborato	PIANO TECNICO - PAS ai sensi del Dlgs 190 del 2024	10 ottobre 2025	
SPV.46 -T24	Layout di progetto		
Scale Varie			
DATA	MOTIVO REVISIONE	REDATTO	APPROVATO
12/01/2026	//	ING. FRANCESCO CIRACI'	ING. FRANCESCO CIRACI'

COMMITTENTE:

FFK SPV 7 S.R.L.
VIA DURINI 4 – 20122 - MILANO (MI)
C.F. 13841710968 - P.IVA 13841710968 (IT)

PROGETTISTA

Studio di Ingegneria di Ciraci Francesco
Sede legale: San Lorenzo n. 2,
Ceglie Messapica (Br), 72013,
Cell.3382328300
Email: ciracifrancesco@gmail.com