

Comune di San Pancrazio Salentino

Provincia di Brindisi

Oggetto :

Progetto esecutivo - zona FEM del PRGC di San Pancrazio Sal. (BR)

Allegato :

Tavola 10 - Pubblica illuminazione comparti
Scala 1 : 500 - Scala 1 : 100 - Scala 1 : 25

Committente :

TOZZI GREEN S.P.A.

SAN PANCRAZIO SALENTINO (BR), 08/10/2025


I Tecnici

Ing. Pietro Pellegrino

Geom. Pancrazio Scarpello



Sovrapposizione comparti e tipo di strade
Scala 1 : 500

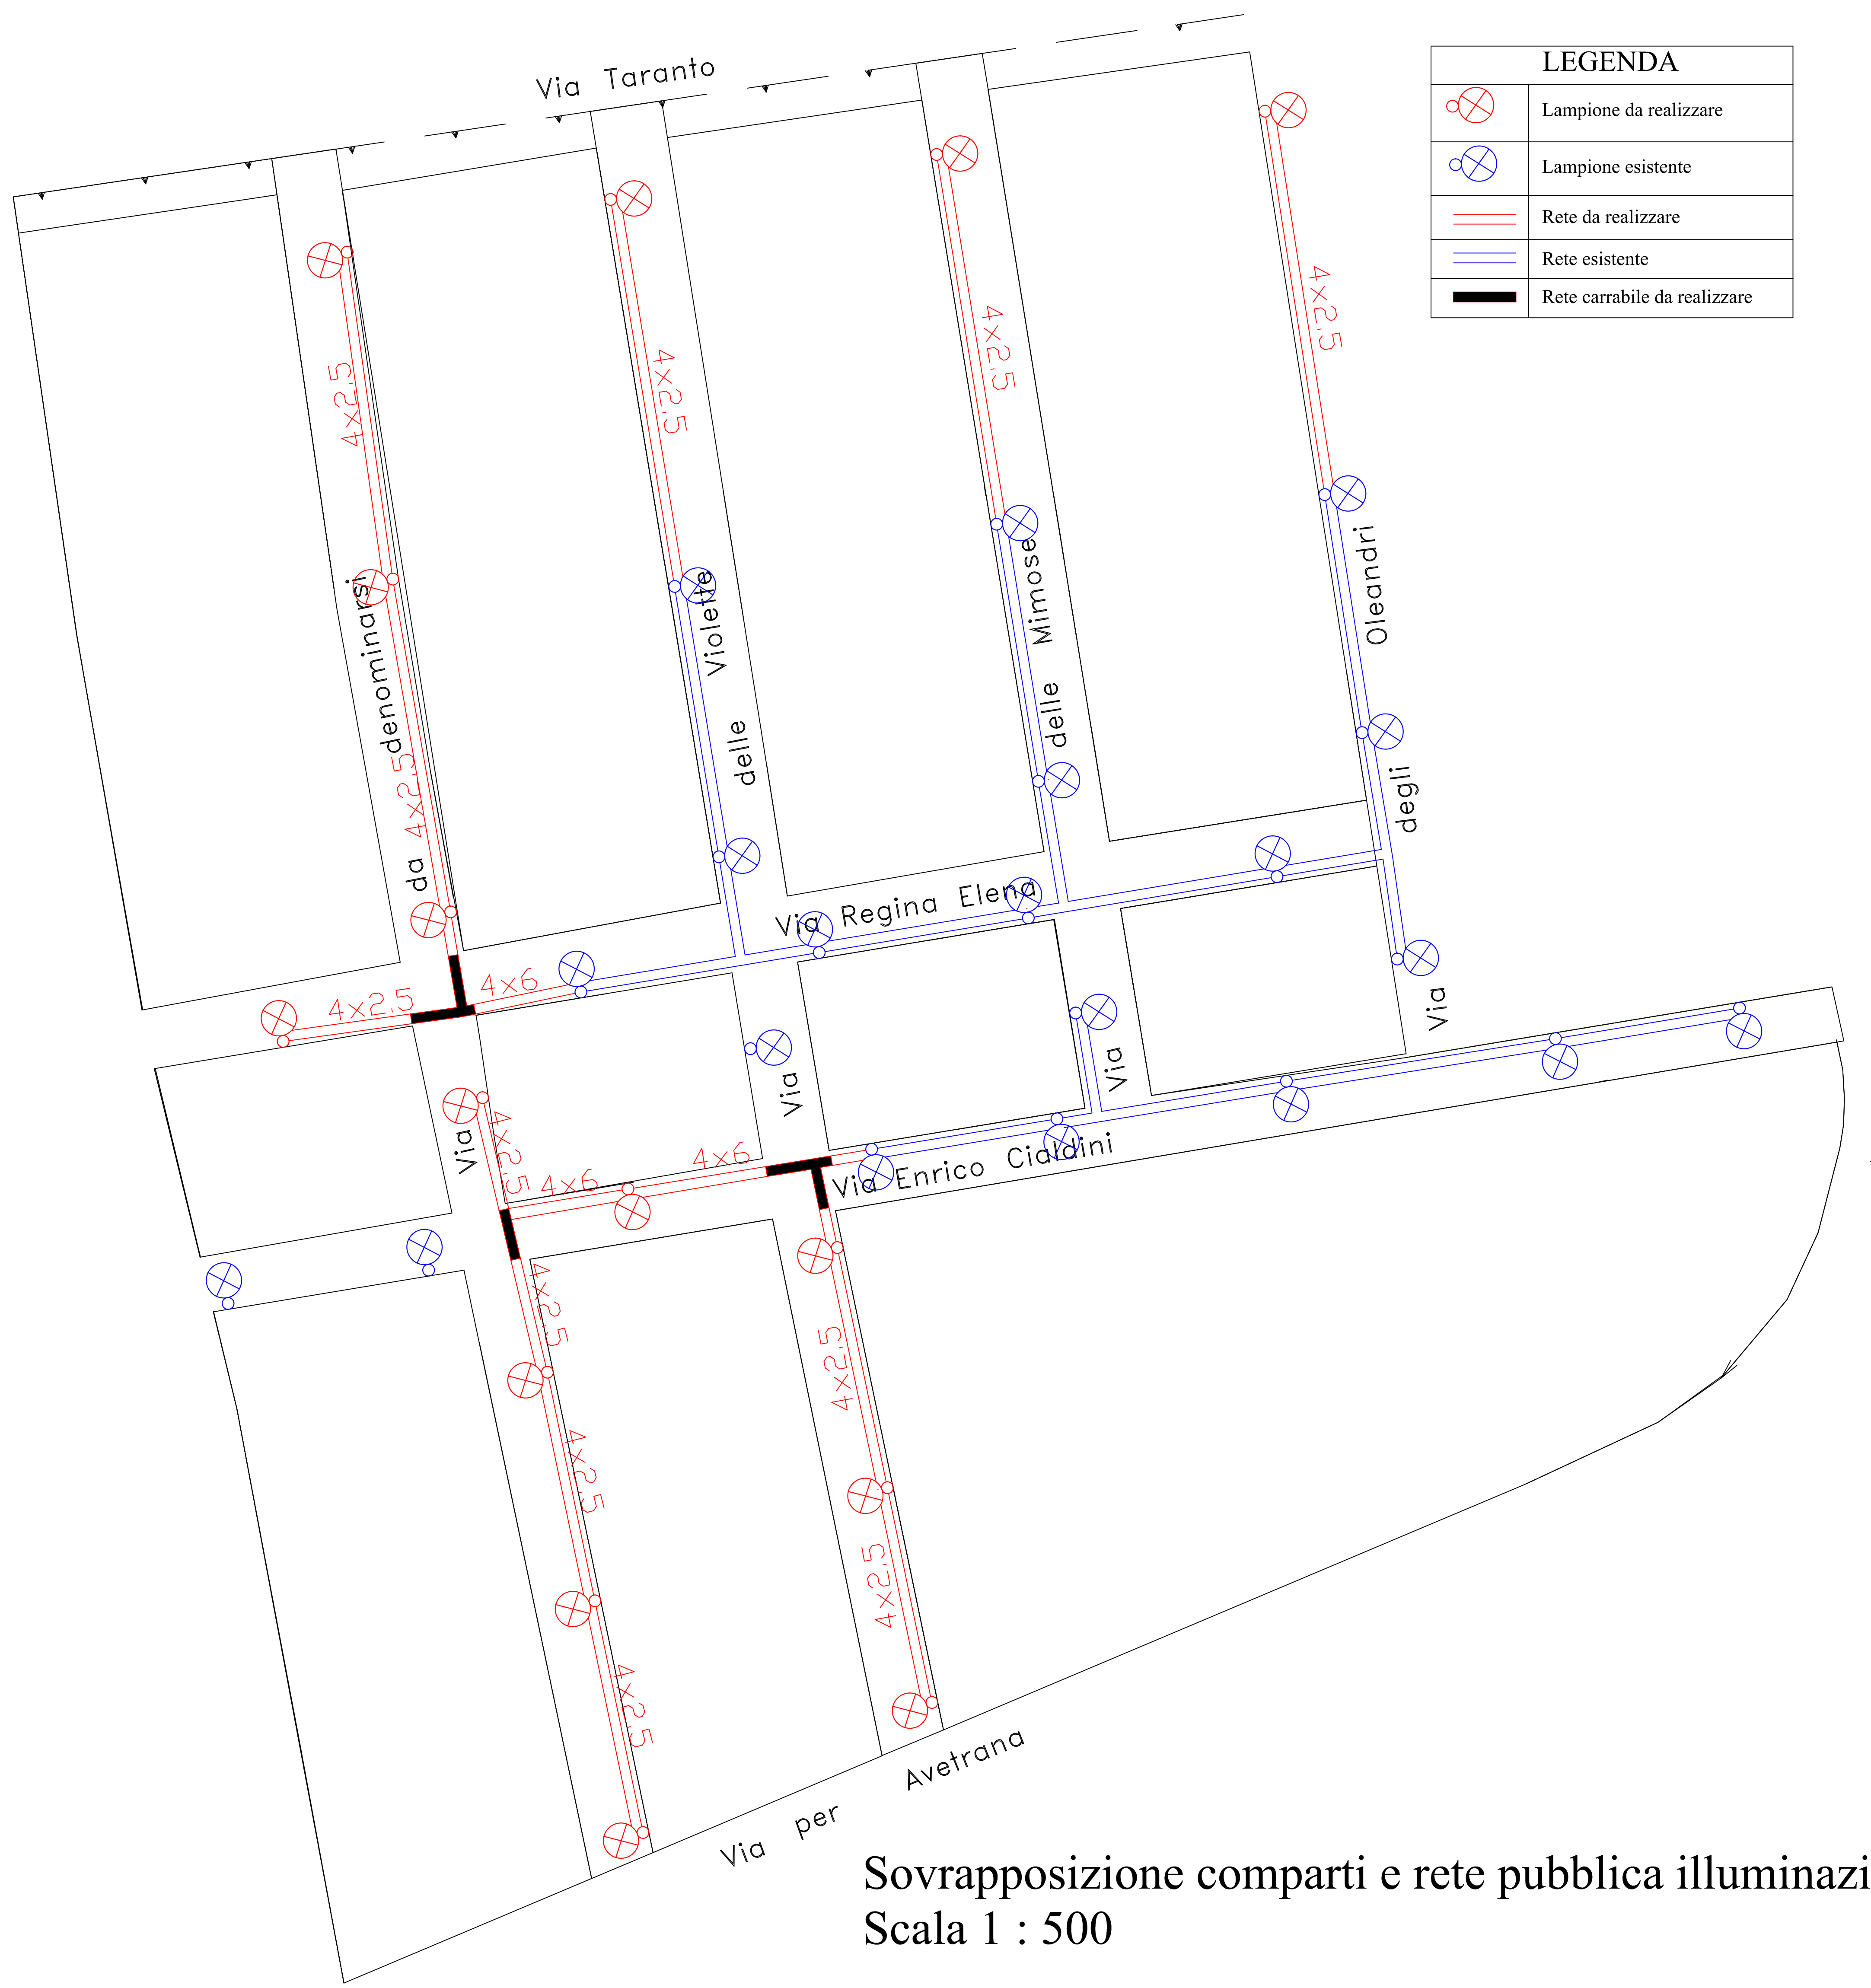

Sovrapposizione comparti e rete pubblica illuminazione
Scala 1 : 500

LEGENDA	
	Lampione da realizzare
	Lampione esistente
	Rete da realizzare
	Rete esistente
	Rete carrabile da realizzare

