


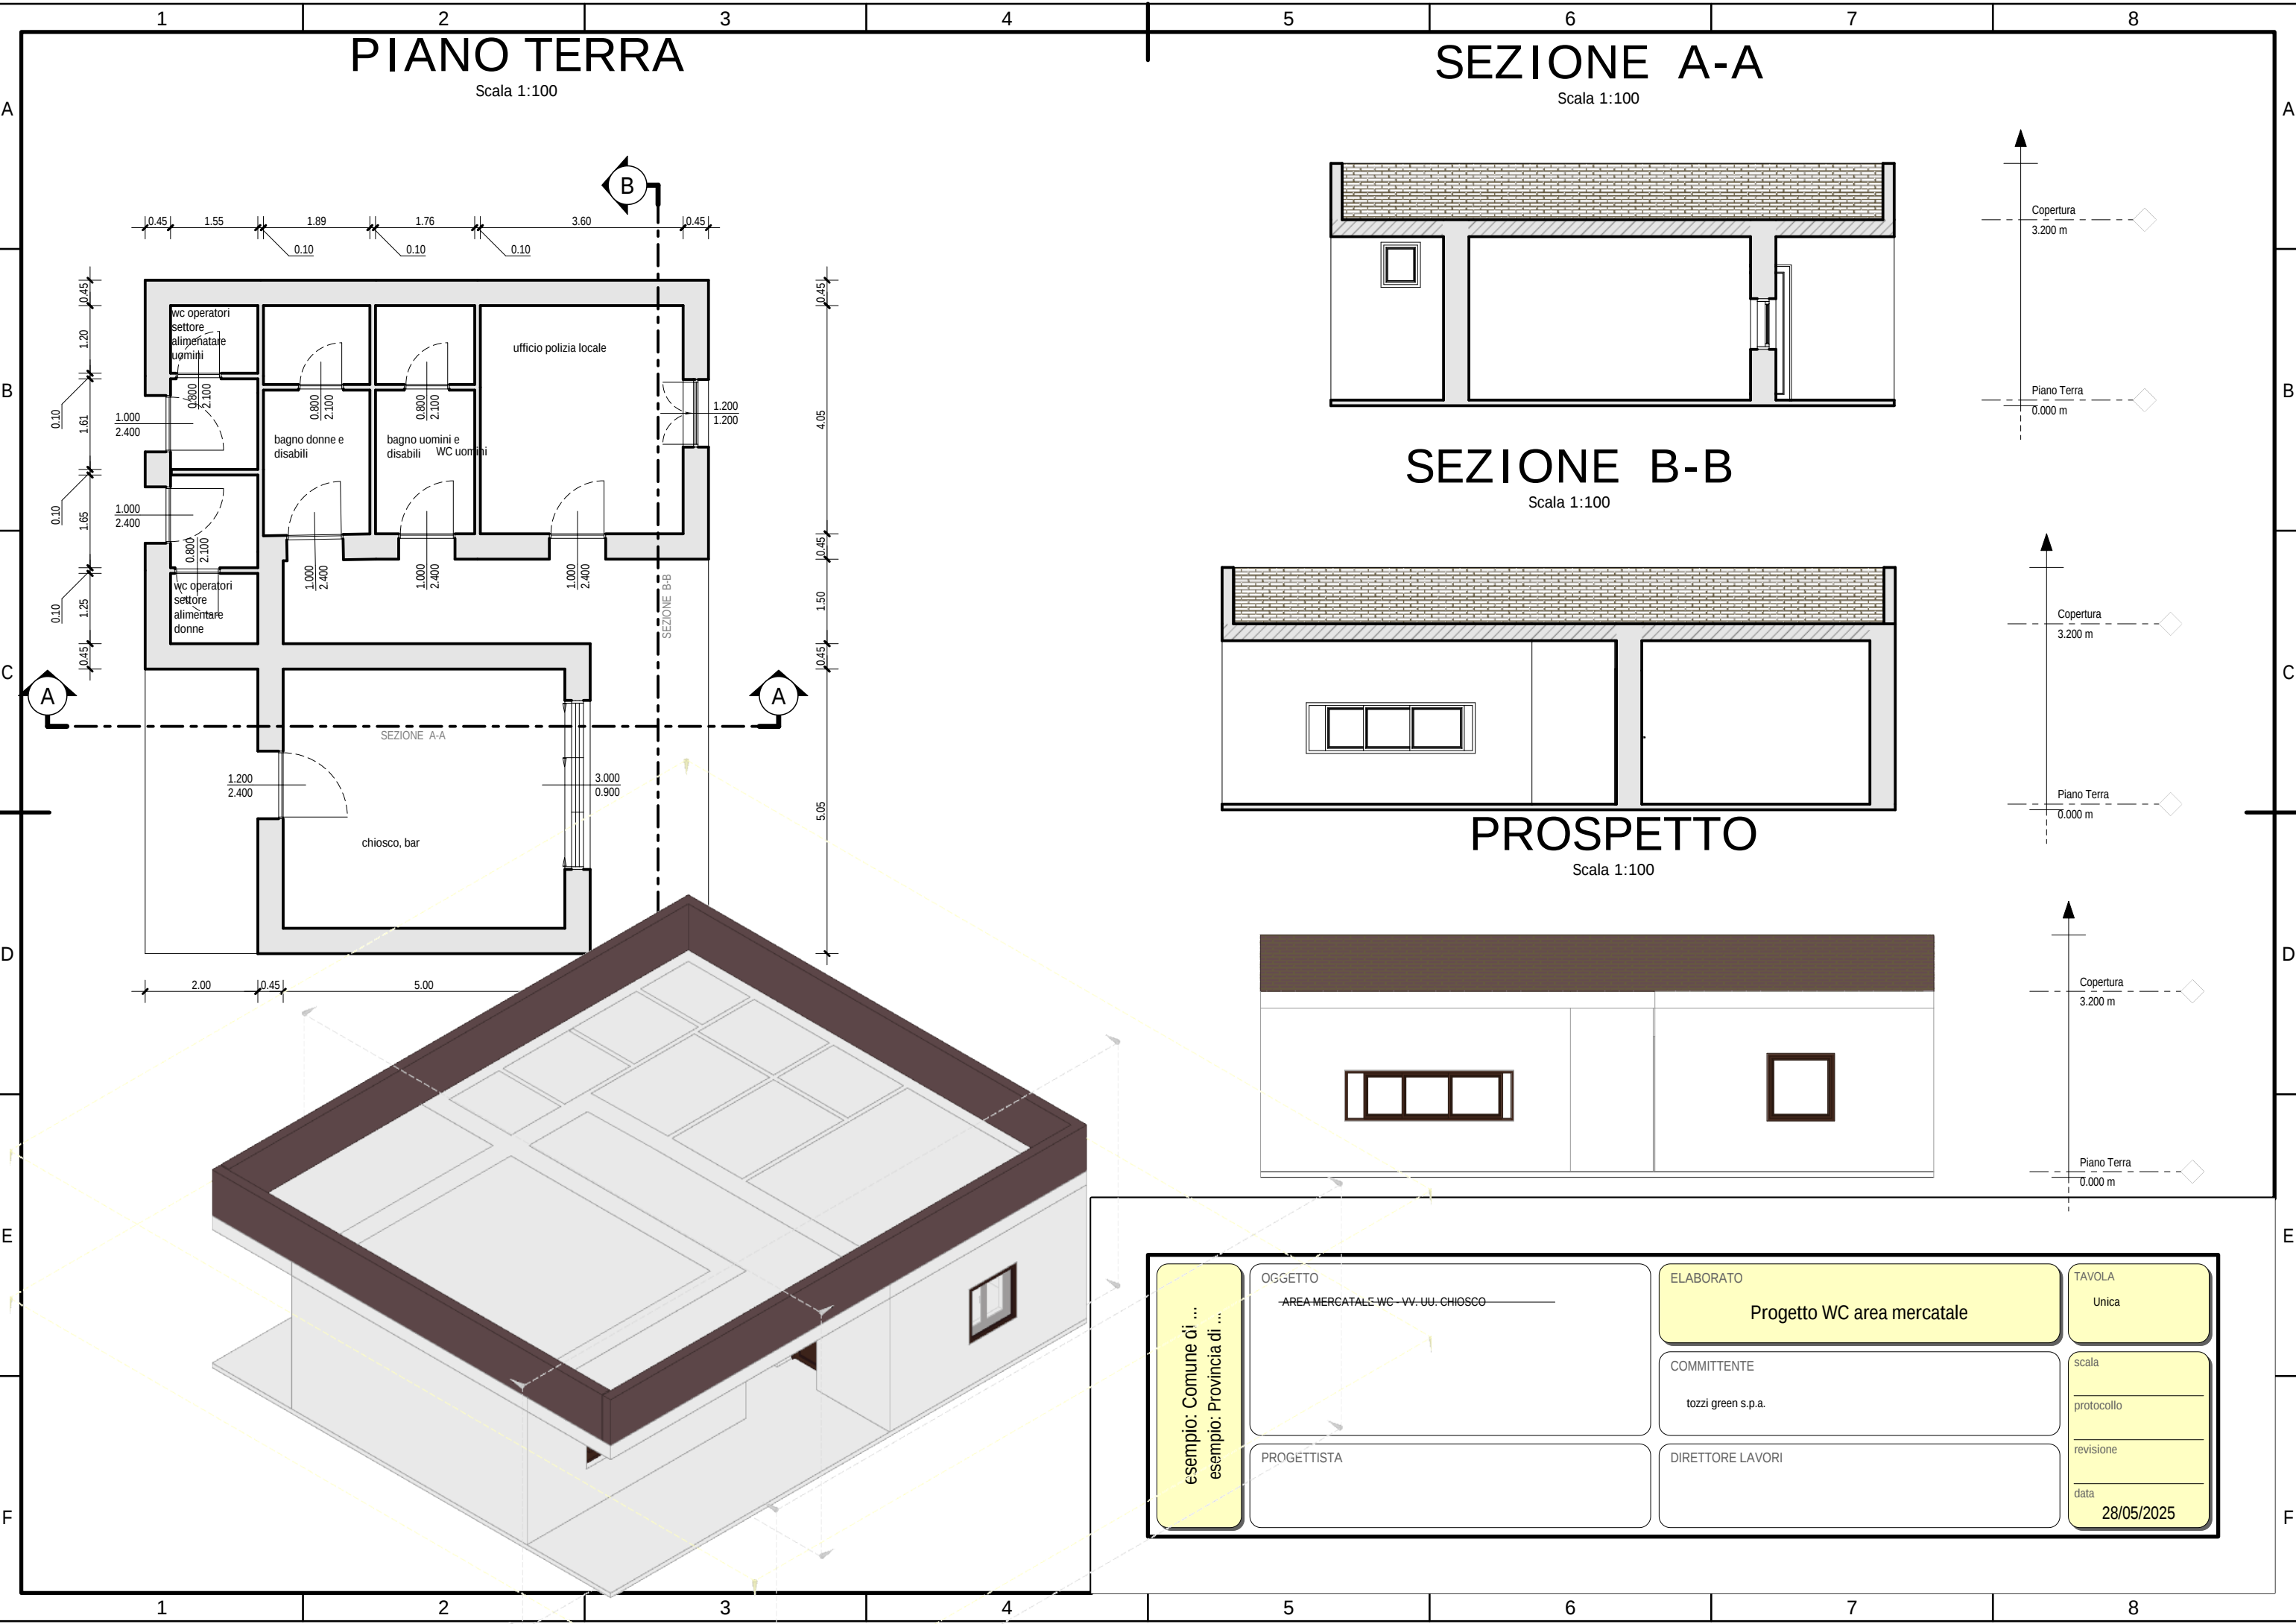

PIANO TERRA

Scala 1:100

SEZIONE A-A

Scala 1:100

SEZIONE B-B

Scala 1:100

PROSPETTO

Scala 1:100

esempio: Comune di ... esempio: Provincia di ...	OGGETTO AREA MERCATALE WC - VV.UU. CHIOSCO	ELABORATO Progetto WC area mercatale	TAVOLA Unica
	PROGETTISTA	COMMITTENTE tozzi green s.p.a.	scala protocollo
		DIRETTORE LAVORI	revisione data 28/05/2025