

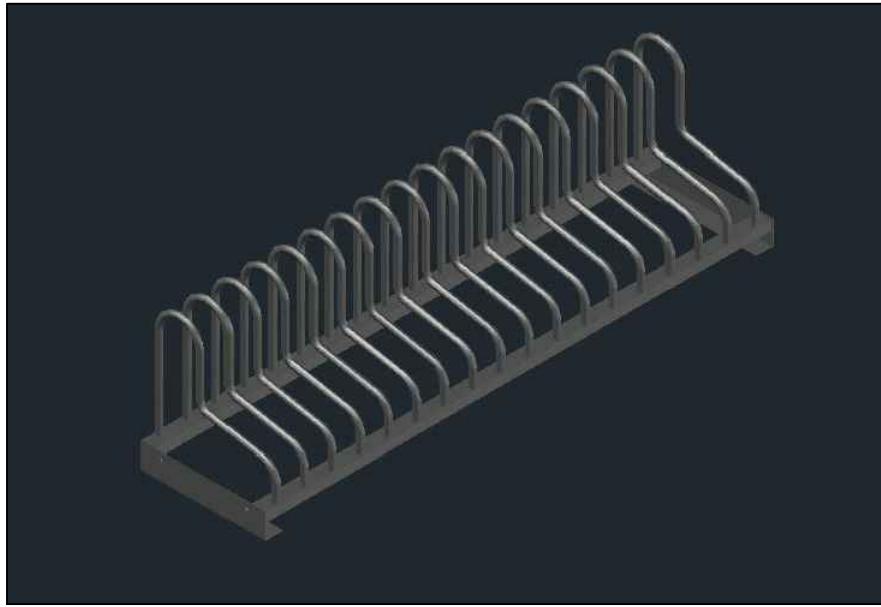


Comune di San Pancrazio Salentino Provincia di Brindisi	
	Elaborato grafico
Oggetto :	Progetto esecutivo - zona FEM del PRGC di San Pancrazio Sal. (BR)
Allegato :	Tavola 2 - Planimetrie lotto n. 1 - Parcheggi Scala 1 : 100
Committente :	TOZZI GREEN S.P.A.
	SAN PANCRAZIO SALENTINO (BR), 08/10/2025
	I Tecnici Ing. Pietro Pellegrino Geom. Pancrazio Scarpello

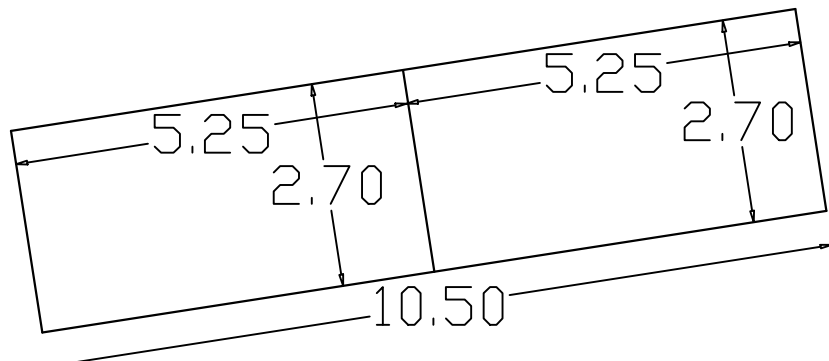

Particolare rastrelliera in acciaio

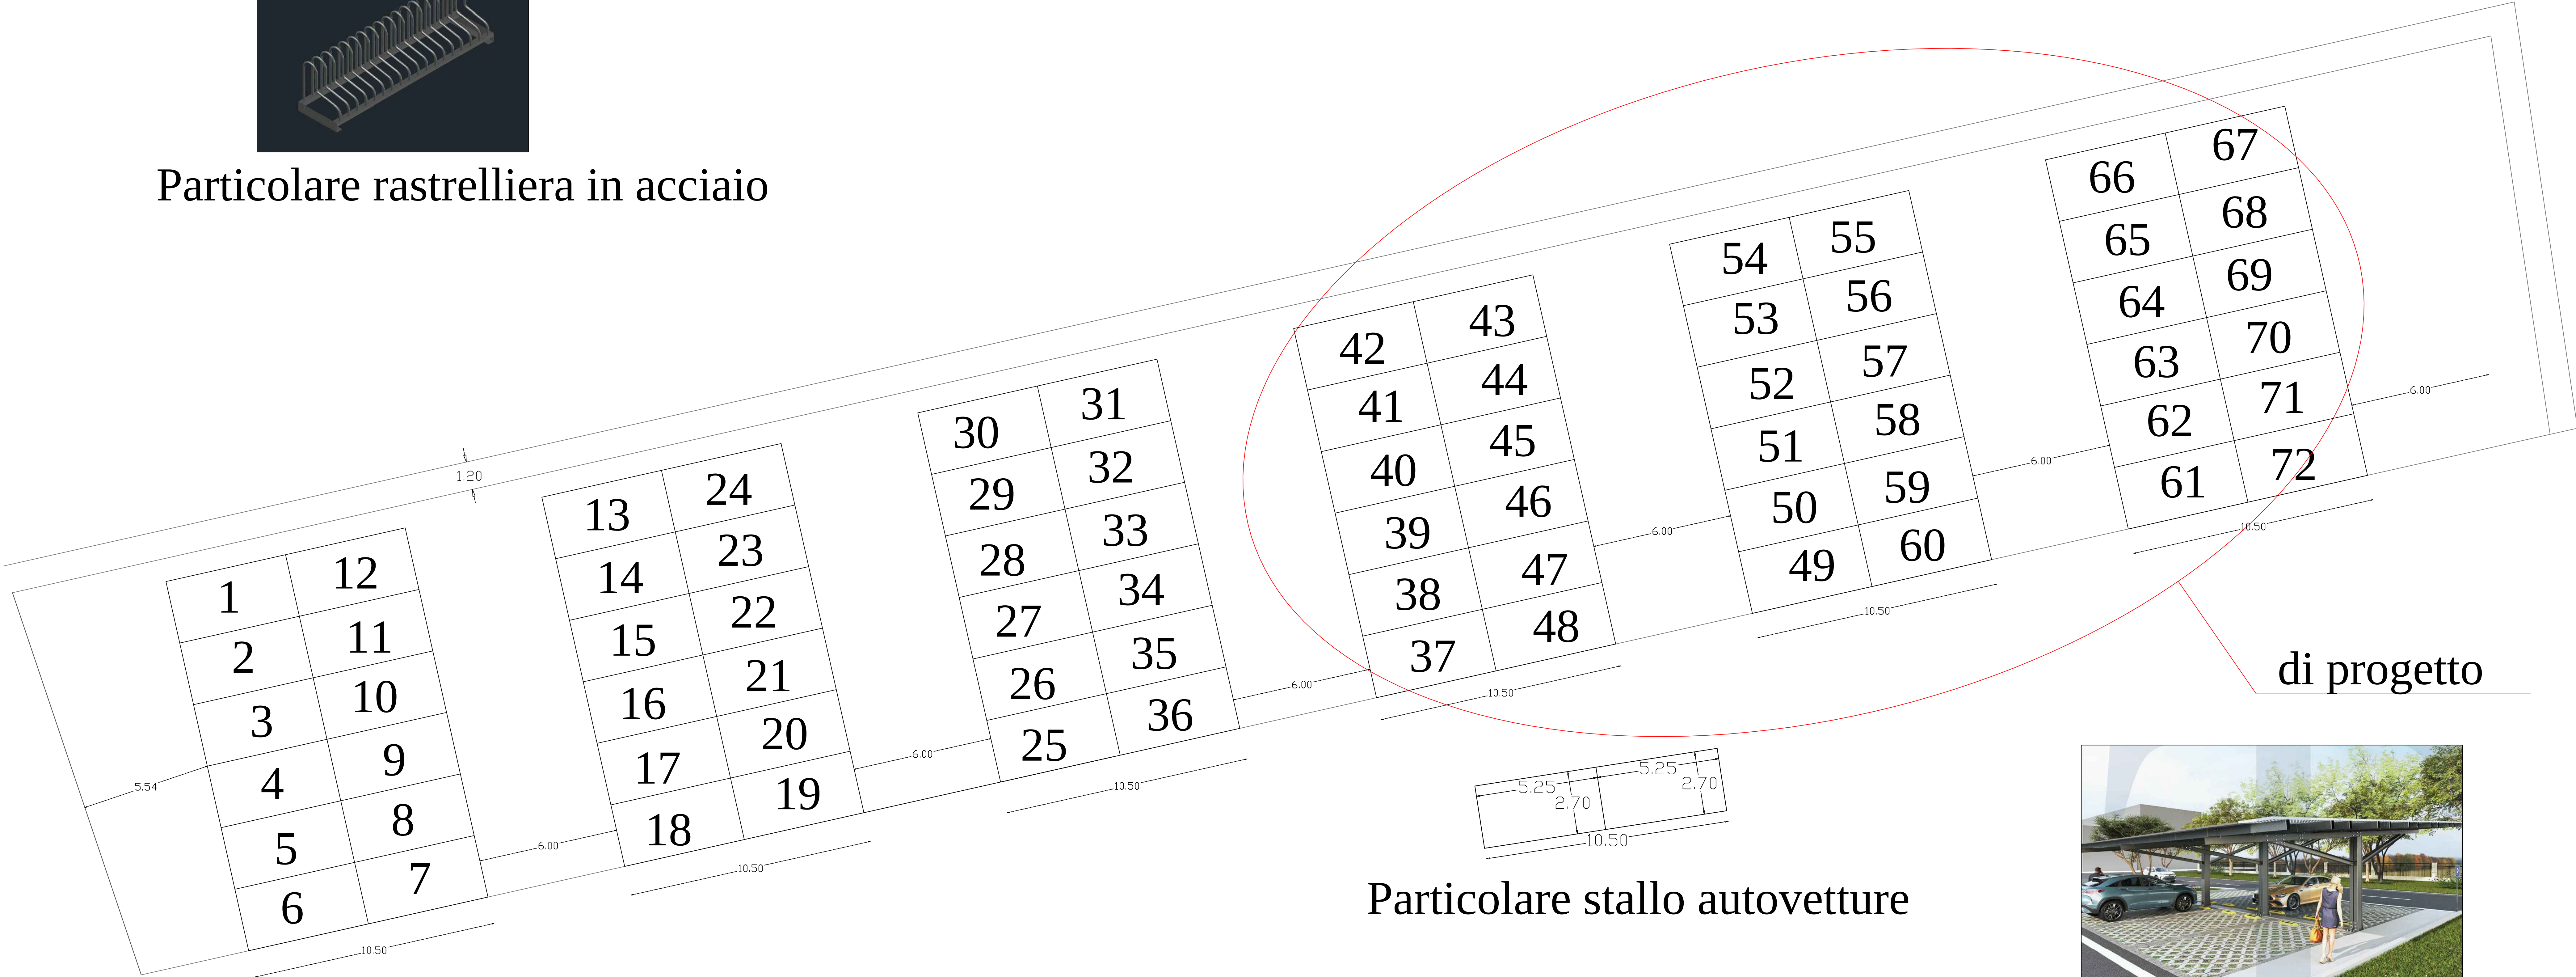

Particolare stallo autovetture



Particolare pensilina fotovoltaica

Planimetria lotto n. 1 - Parcheggi