


Comune di San Pancrazio Salentino Provincia di Brindisi	
Oggetto :	Elaborato grafico Progetto esecutivo - zona FEM del PRGC di San Pancrazio Sal. (BR)
Allegato :	Tavola 3 - Planimetrie lotto n. 2 - Area a verde urbano Scala 1 : 200
Committente :	TOZZI GREEN S.P.A. SAN PANCRAZIO SALENTINO (BR), 08/10/2025 I Tecnici Ing. Pietro Pellegrino Geom. Pancrazio Scarpello

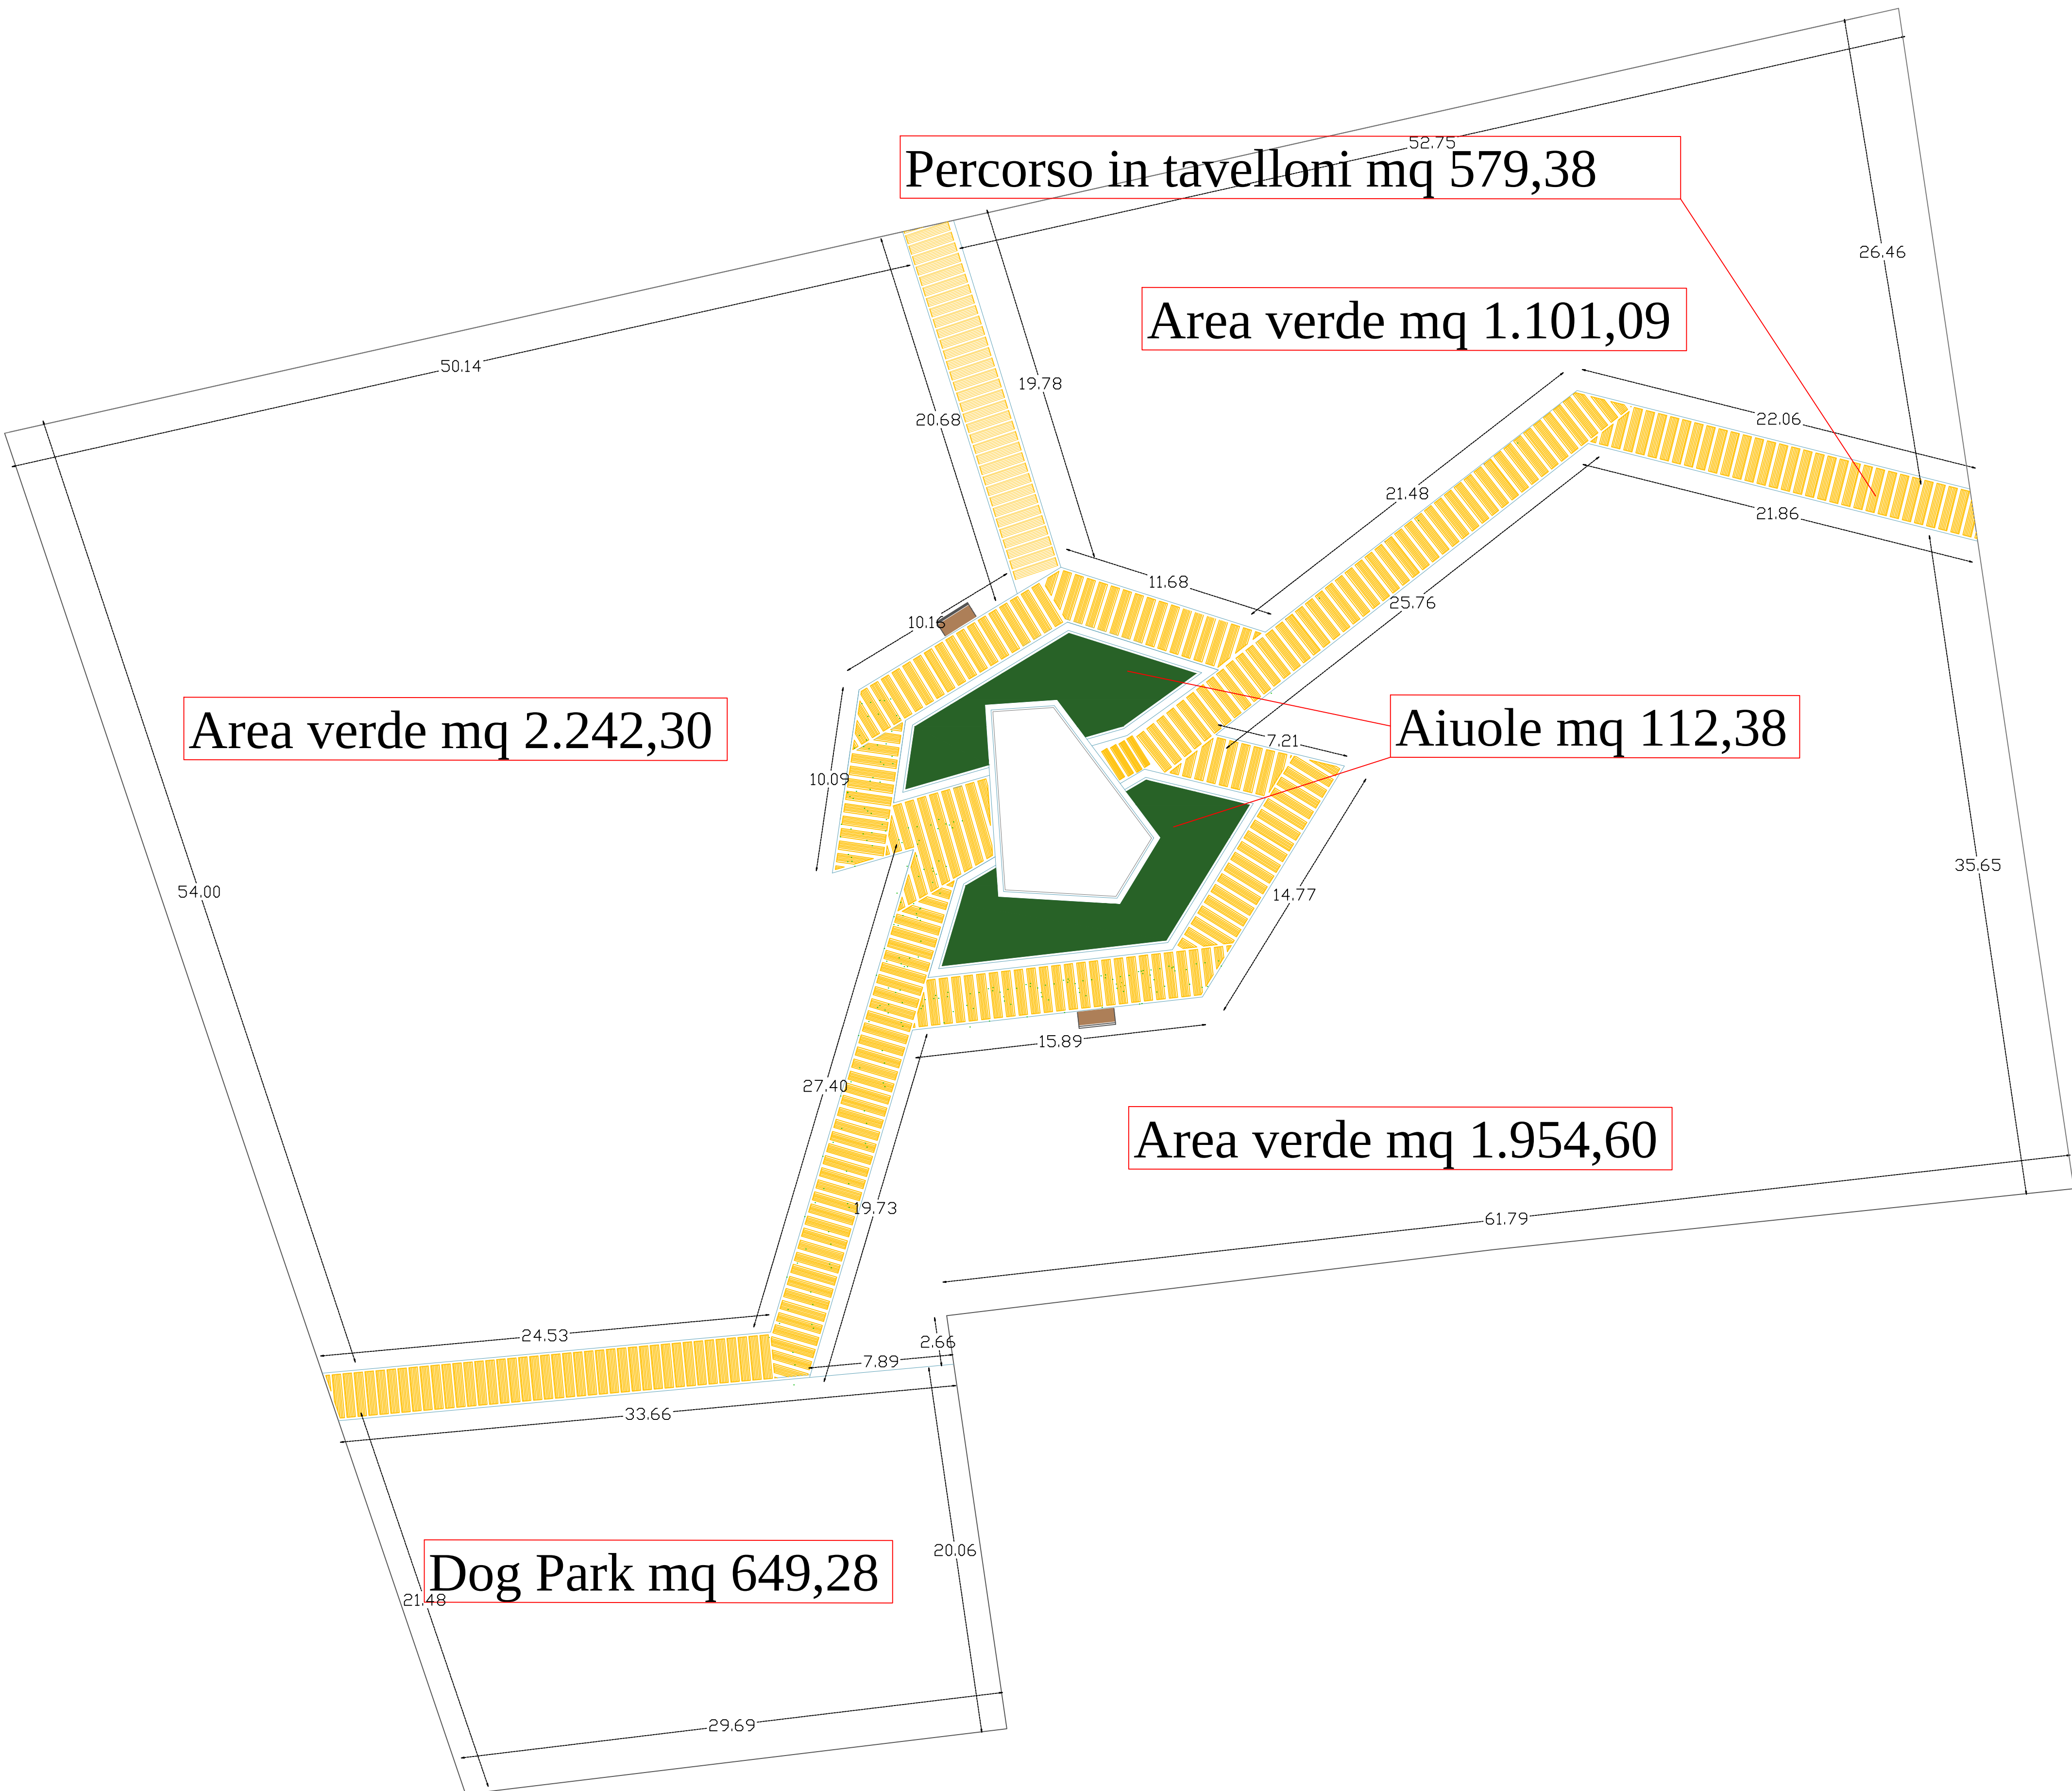

Planimetria generale lotto n. 2 - Area a verde urbano
Scala 1 : 200



Planimetria generale lotto n. 2 - Area a verde urbano
Scala 1 : 200