

Comune di San Pancrazio Salentino
Provincia di Brindisi

Oggetto :

Elaborato grafico

Progetto esecutivo - zona FEM del PRGC di San Pancrazio Sal. (BR)

Allegato :



Tavola 8 - Impianto fognante
Scala 1 : 1000 - Scala 1 : 200 - Scala 1 : 25

Committente :

TOZZI GREEN S.P.A.


SAN PANCRAZIO SALENTINO (BR), 08/10/2025

I Tecnici
Ing. Pietro Pellegrino
Geom. Pancrazio Scarpello

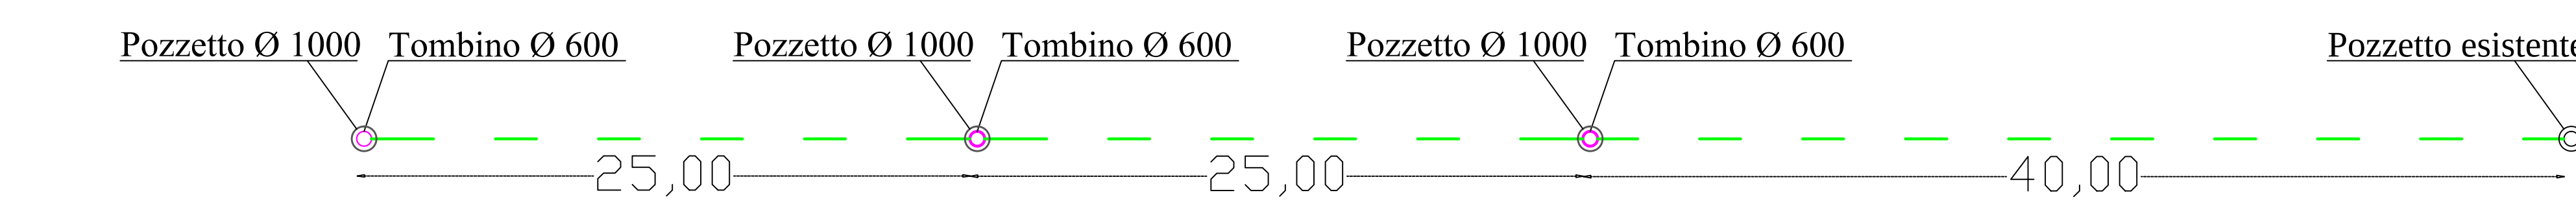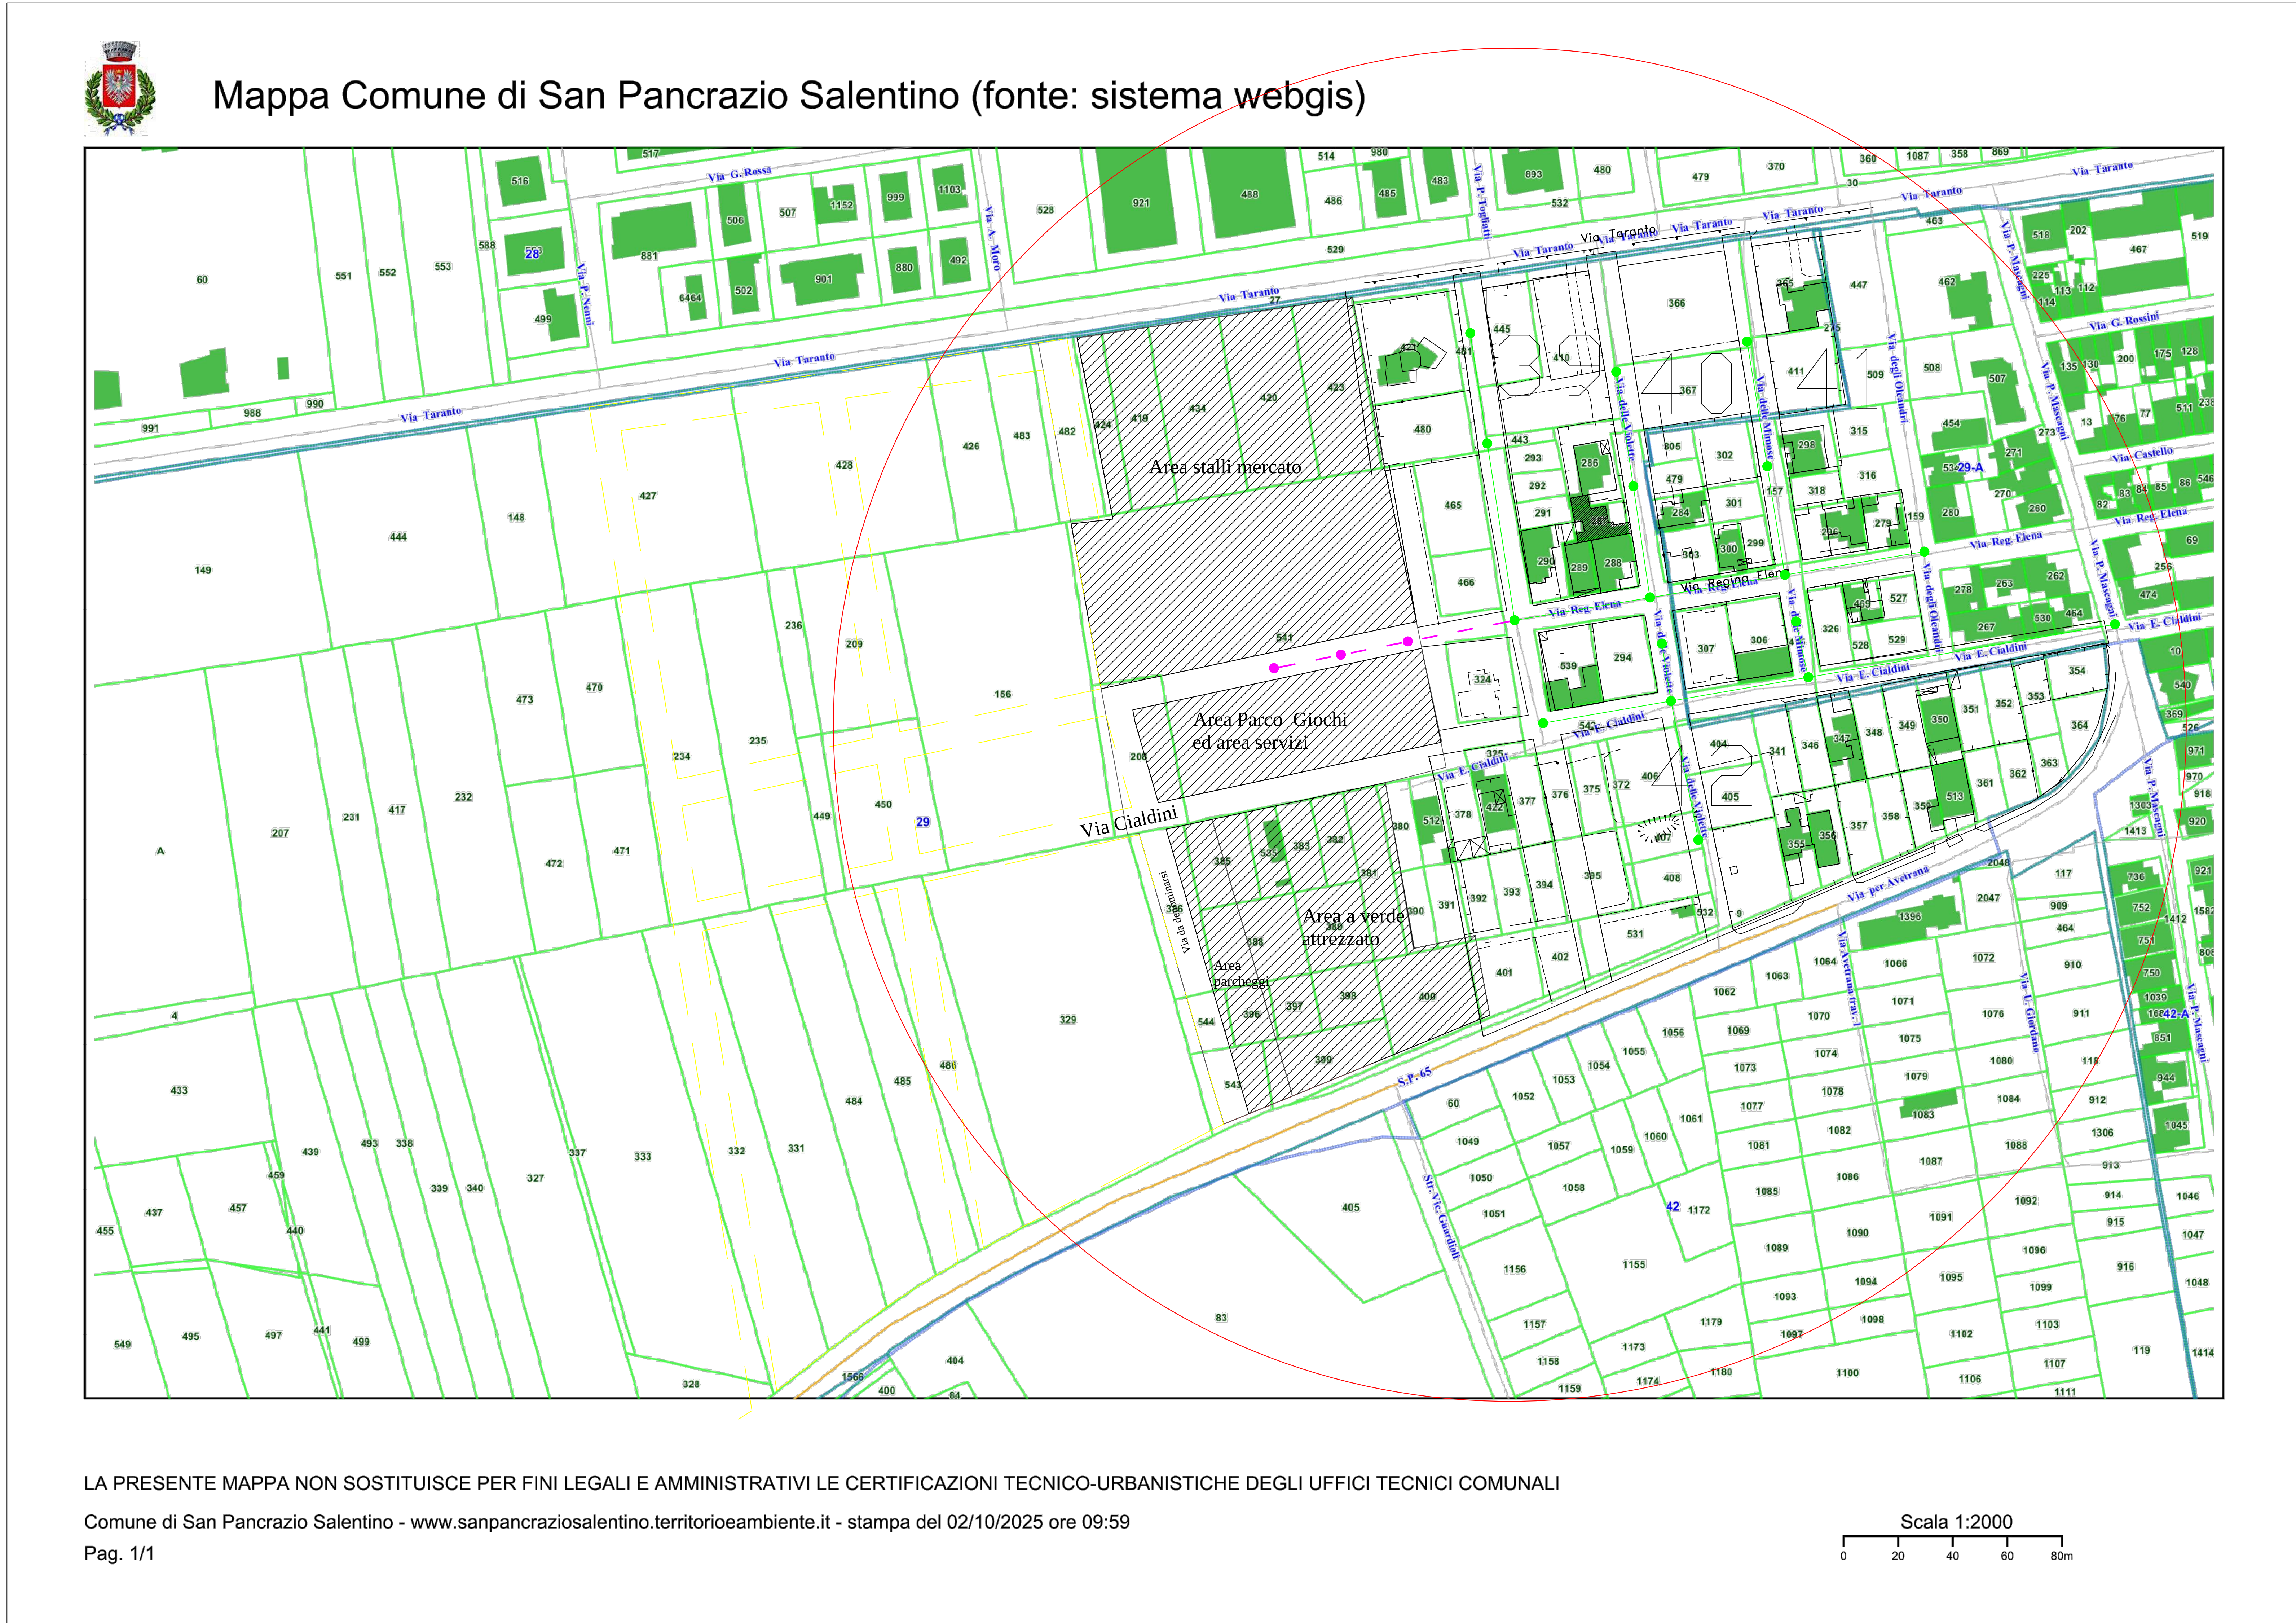


Particolare tronco fognatura

Scala 1 : 200

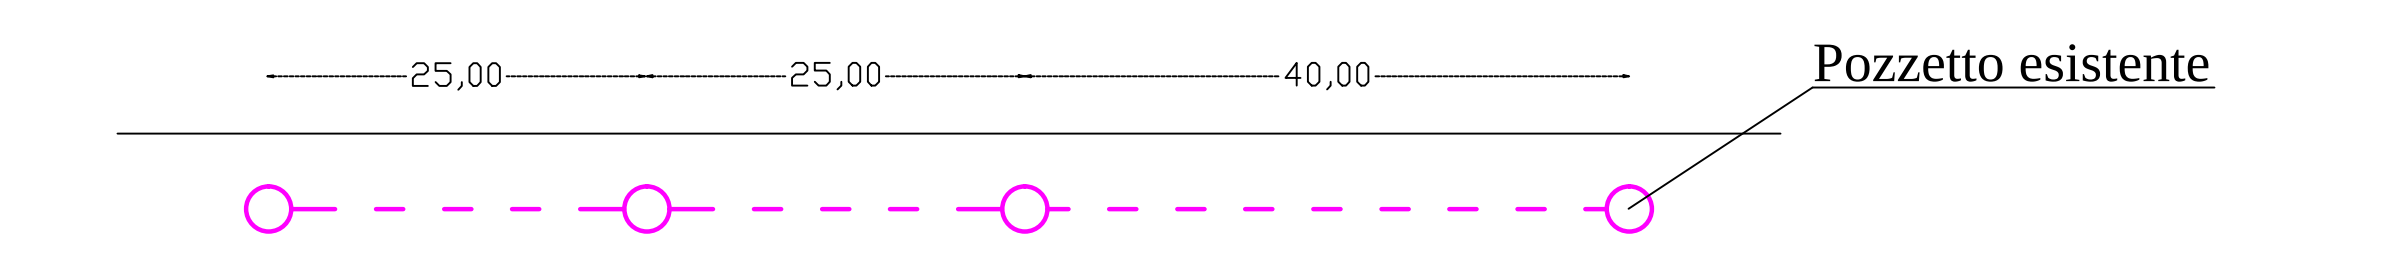

	Strada attuale	Piano orizzontale	Fognatura
Parziali	0,00	25,00	25,00
Progressivi	0,00	25,00	50,00
Stradali	- 1,96	- 1,76	- 1,25
Fognatura	- 2,80	- 2,94	- 3,08

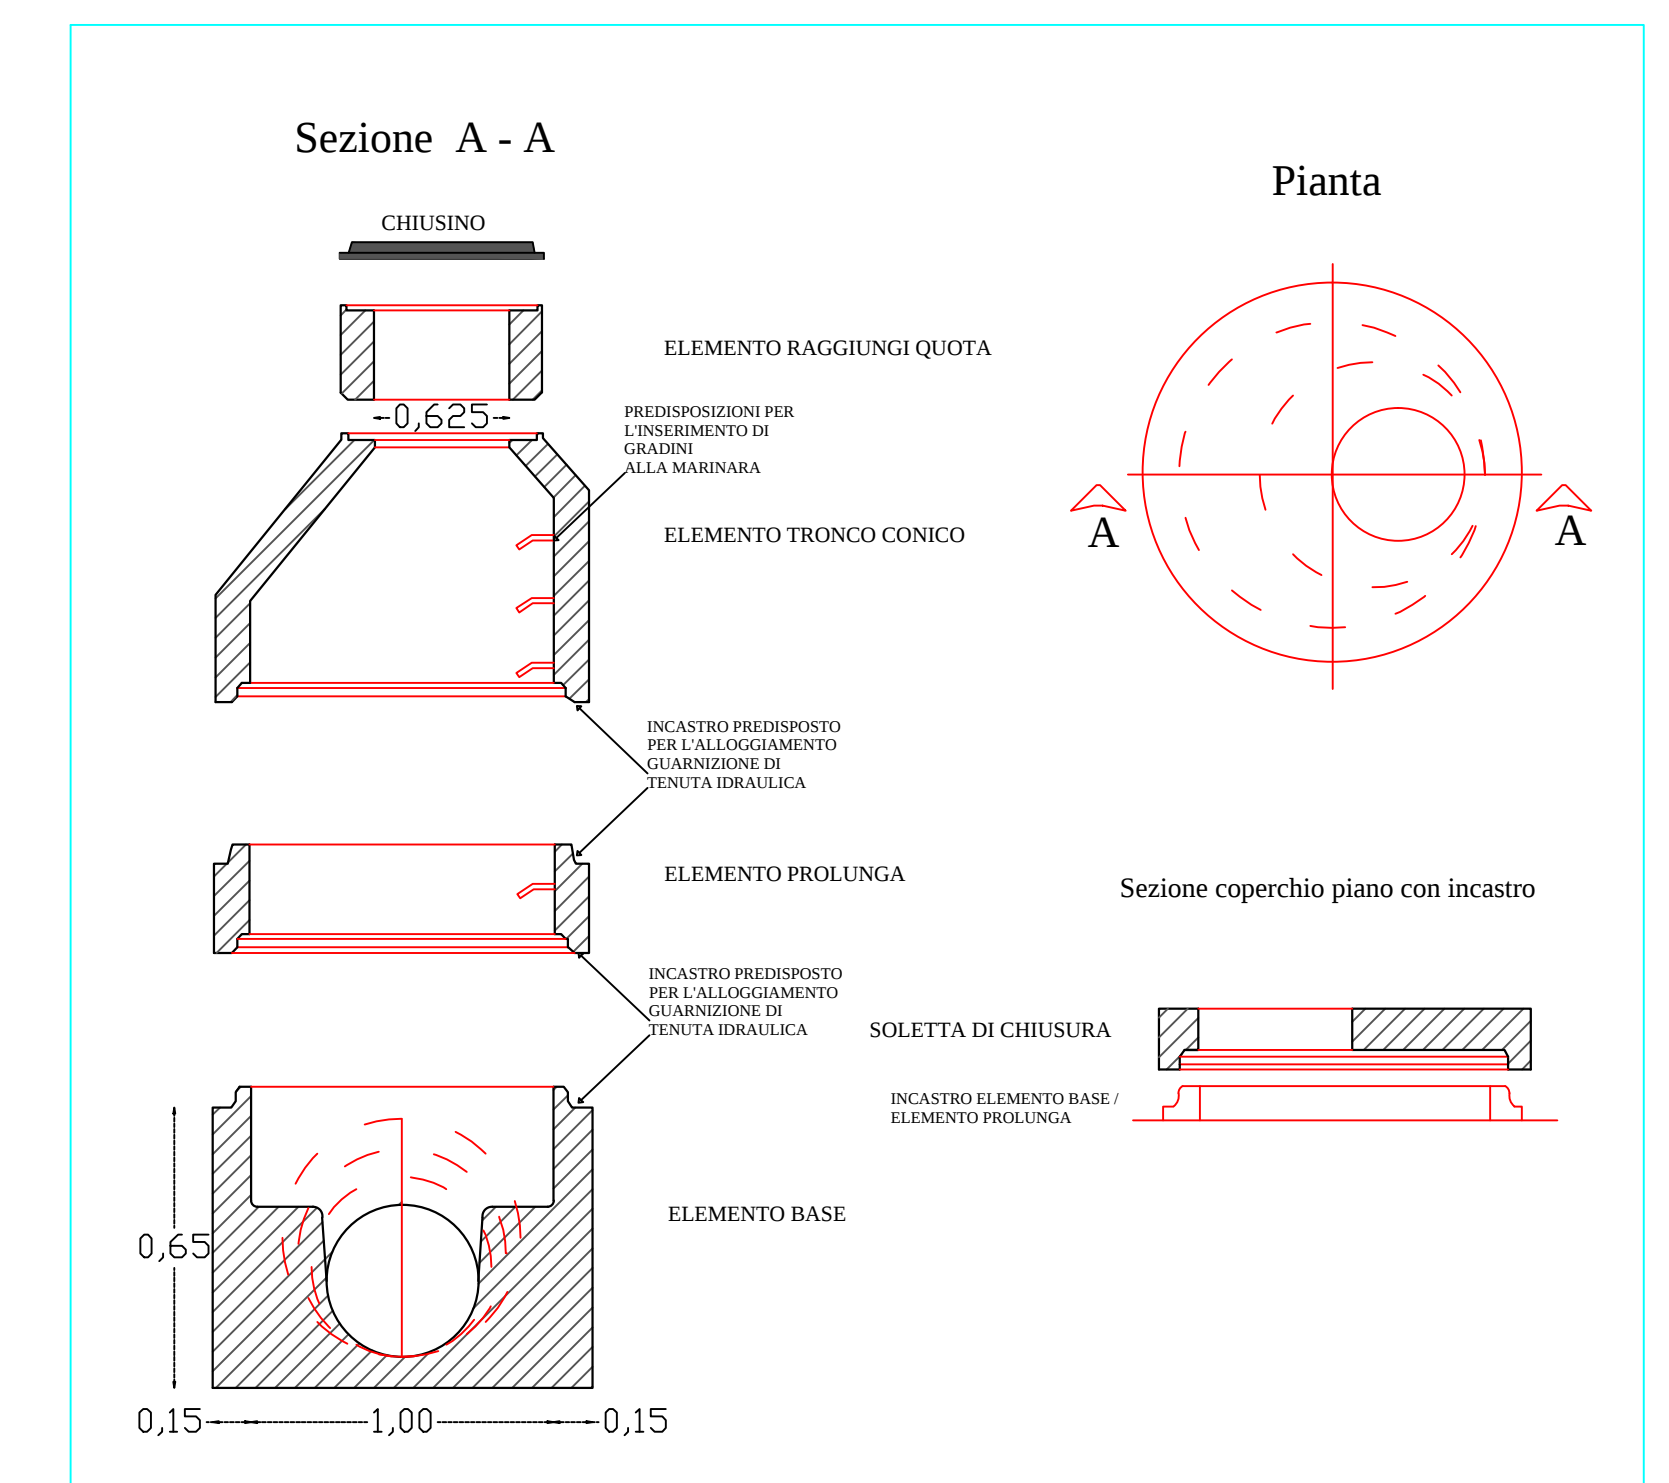

Particolari costruttivi
Scala 1 : 25

SOVRAPPOSIZIONE STRALCIO CATASTALE - IMPIANTO FOGNANTE SU VIA REGINA ELENA

Scala 1 : 1000